


Инвентаризационный план
домовладения N5
по ул. Лучистая
г. Н. Новгород, Московский р-он.

план подвала, лит. Д

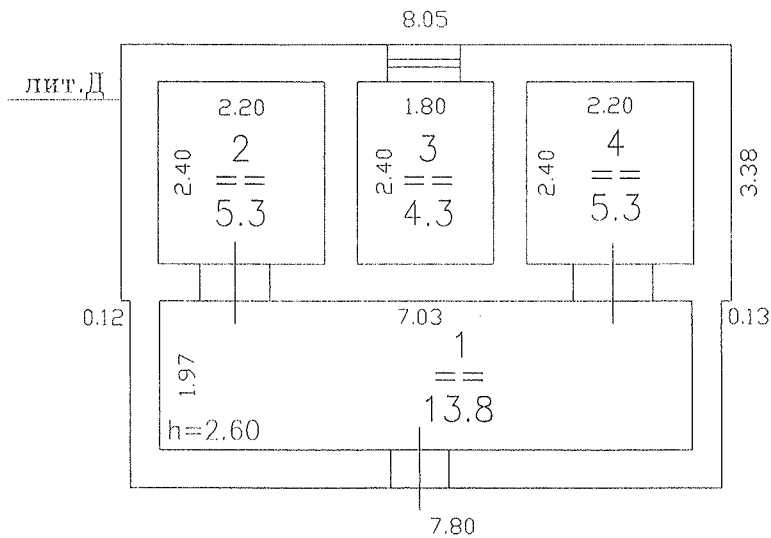

Масштаб 1 : 100
Размеры в метрах

22.11.2012
Выполнил техник *Александр*
Принял начальник *С.Н. Трудов*

Экспликация к плану строений

| Литера по плану | Этаж. Начиная с подвала и кончая мезонином | номер помещения на плане | номер комнаты на плане | Наименование помещений: жилая комната, кухня, контора, магазин и т.д. | Площадь всех частей здания (комнат и помещений вспомогательного использования) кв.м. | по внутреннему обмеру (кв. м.) | | | Высота |
|-----------------|--|--------------------------|------------------------|---|--|--------------------------------|-------------|-----------------|--------|
| | | | | | | Общая площадь | Из нее | | |
| | | | | | | | Основная | Вспомогательная | |
| 1 | 2 | 3 | 4 | 5 | 6 | 7 | 8 | 9 | 10 |
| Д | Подвал | | 1 | Ледник | 13.8 | 13.8 | 13.8 | | 2.6 |
| | | | 2 | Ледник | 5.3 | 5.3 | 5.3 | | 2.6 |
| | | | 3 | Вентшахта | 4.3 | 4.3 | 4.3 | | 2.6 |
| | | | 4 | Ледник | 5.3 | 5.3 | 5.3 | | 2.6 |
| | Итого по этажу 'Подвал' | | | | 28,7 | 28,7 | 28,7 | | |
| | Итого по литере 'Д' | | | | 28,7 | 28,7 | 28,7 | | |
| | Итого по зданию | | | | 28,7 | 28,7 | 28,7 | | |

Примечание: