

**КАДАСТРОВЫЙ ПАСПОРТ
помещения**

Лист №1, всего листов 2

Дата 21.07.2010

Кадастровый номер 52:18:0070016:0:1/8

Инвентарный номер (ранее
присвоенный учетный номер) 559

1. **Описание объекта недвижимого имущества**
 1.1. Кадастровый номер здания (сооружения), в котором расположено помещение
52:18:0070016:0:1
 1.2. **Этаж** (этажи), на котором расположено помещение Подвал № 1
 1.3. **Общая площадь помещения** 192.3 кв. м
 1.4. **Адрес (местоположение):**


Субъект Российской Федерации	обл Нижегородская	
Район		
Муниципальное образование	Тип	г
	наименование	Нижний Новгород
Населенный пункт	Тип	
	наименование	
Улица (проспект, переулок и т.д.)	Тип	ул
	наименование	Белинского
Номер дома	45	
Номер корпуса		
Номер строения		
Литера		
Номер помещения (квартиры)	П1	
Иное описание местоположения	Нижегородская обл, г Нижний Новгород, Советский р-н, ул Белинского, дом 45	

- 1.5. **Назначение помещения** _____
 нежилое
 (жилое, нежилое)
 1.6. **Вид жилого помещения** в многоквартирном доме _____
 (комната, квартира)
 1.7. Кадастровый номер квартиры, в которой
 расположена комната _____
 1.8. **Номер помещения на поэтажном плане** _____
 1.9. Предыдущие кадастровые (условные) номера объекта недвижимого имущества:

1.10. Примечание: До оцифровки архива общая площадь составляла 220.3 кв.м., в т.ч. основная - 185.0 кв.м. После РТИ 25.06.2010г. общая площадь составила 192.3 кв.м. Уменьшение общей площади на 28.0 кв.м. за счёт утолщения стен гипсокартоном и ремонта. Арендуемая площадь - 192.3 кв.м.

1.11. Федеральное государственное учреждение "Земельная кадастровая палата" по Нижегородской области
 (наименование органа или организации)

Начальник отдела ввода данных и обработки
документов № 4
 (полное наименование должности)

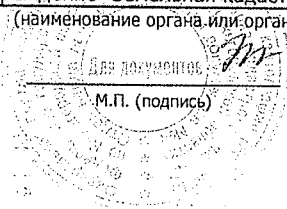


Н. С. Башева
 (инициалы, фамилия)

КАДАСТРОВЫЙ ПАСПОРТ
помещения

Лист №2, всего листов 2


Кадастровый номер 52:18:0070016:0:1/8
Инвентарный номер
(ранее присвоенный учетный номер) 559

2. План расположения помещения на этаже

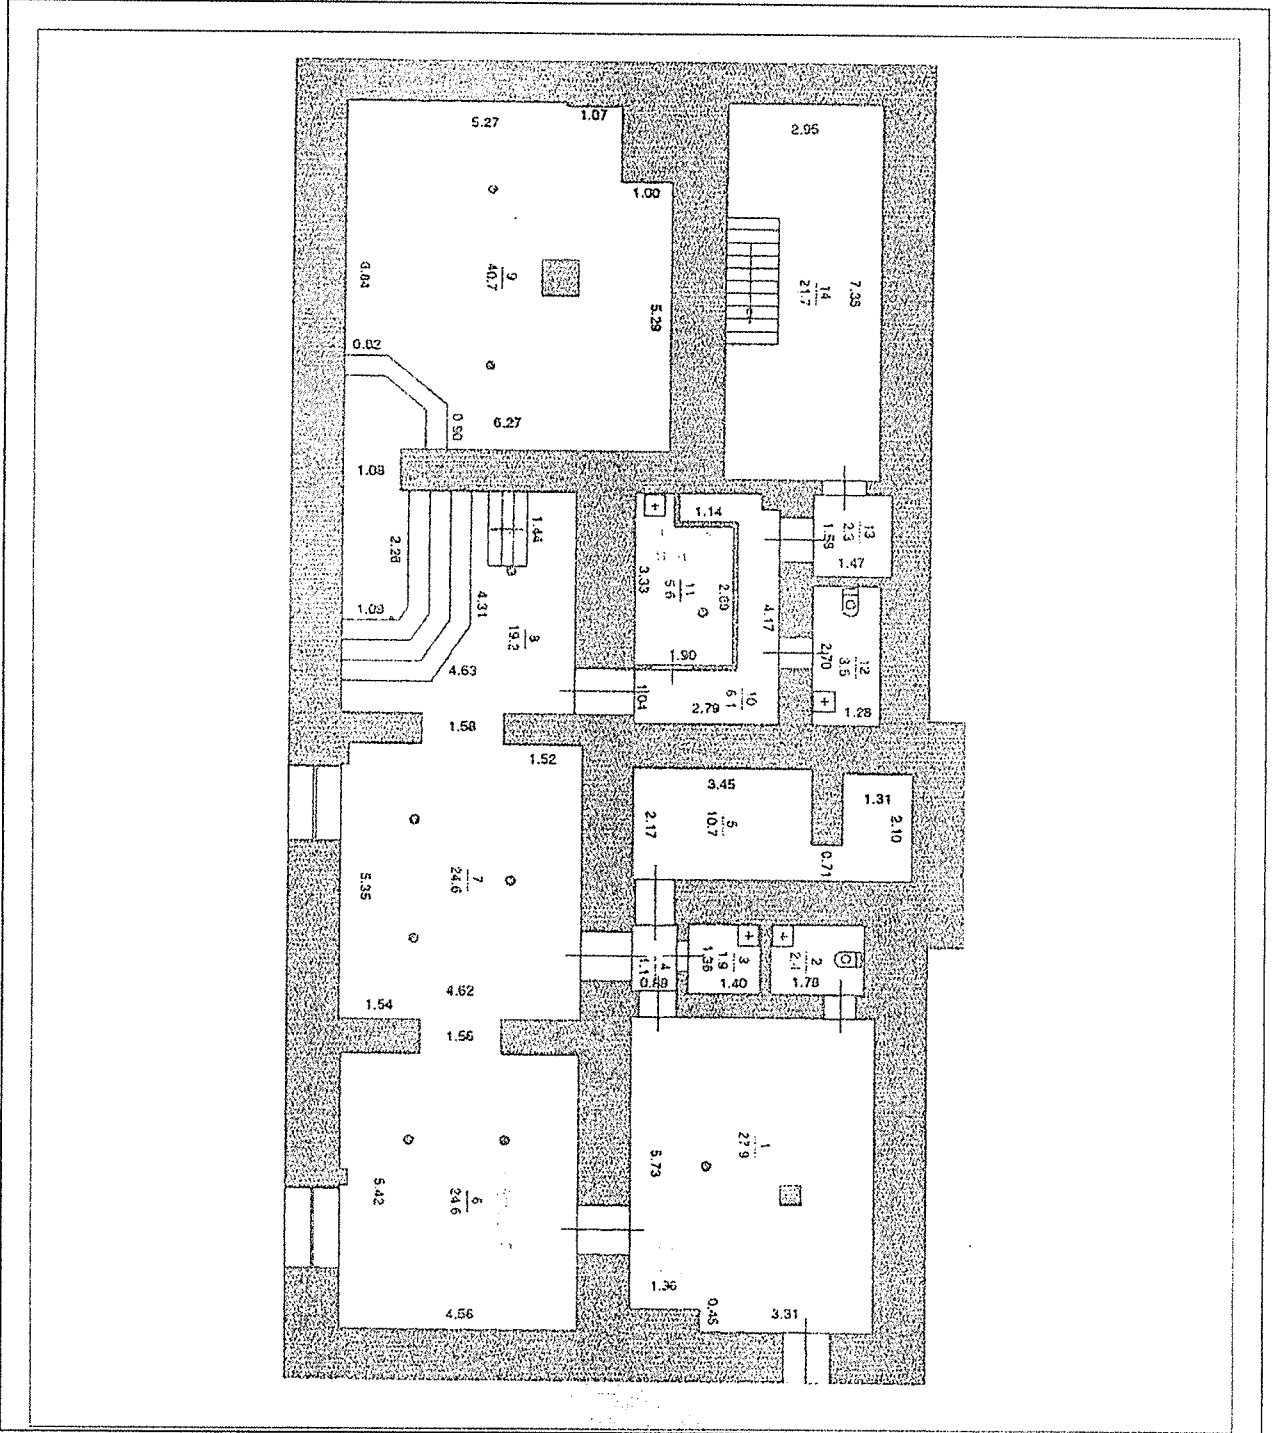

Масштаб 1:183

Начальник отдела ввода данных и обработки
документов № 4
(полное наименование должности)

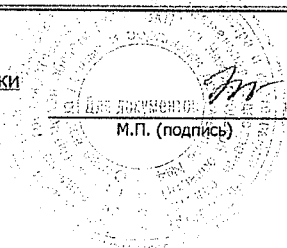

Н. С. Башева
(инициалы, фамилия)