

КАДАСТРОВЫЙ ПАСПОРТ

Помещения

Лист № 1 , всего листов 2

Дата 31 января 2013 г.

Кадастровый номер 52:18:0040051:6

Инвентарный номер (ранее присвоенный учетный номер) 1771

1. Описание объекта недвижимого имущества

1.1. Кадастровый номер здания (сооружения), в котором расположено помещение 52:18:0040051:1

1.2. Этаж (этажи), на котором расположено помещение: Этаж № 1

1.3. Общая площадь помещения: 22.1 кв.м

1.4

Адрес (местоположение):

Субъект Российской Федерации	Нижегородская область	
Район	—	
Муниципальное образование	Тип	г
	Наименование	Нижний Новгород
Населенный пункт	Тип	п
	Наименование	Новое Доскино
Улица (проспект, переулок и т.д.)	Тип	линия
	Наименование	13-я
Номер дома	13	
Номер корпуса	—	
Номер строения	—	
Литера	—	
Номер помещения (квартиры)	П4	
Иное описание местоположения	Нижегородская обл, г Нижний Новгород, р-н Автозаводский, п Новое Доскино, линия 13-я, д 13, пом П4	

1.5. Назначение помещения: нежилое

1.6. Вид жилого помещения в многоквартирном доме —

1.7. Кадастровый номер квартиры, в которой расположена комната

1.8. Номер помещения на поэтажном плане: —

1.9. Предыдущие кадастровые (условные) номера объекта недвижимого имущества:

1.10. Примечание:


Согласно заключения кадастрового инженера Смирнова К.В.: "Кадастровый номер здания, в котором расположено помещение взят из кадастрового паспорта помещения. Общая площадь здания уменьшилась (по отношению к данным ЕГРП) на 1,2 кв.м. (составляет - 350,6 кв.м.) за счет уточнения при вновь проведенном обследовании."

1.11. филиал ФГБУ «Федеральная кадастровая палата Федеральной службы государственной регистрации, кадастра и картографии» по Нижегородской области

(наименование органа или организации)

Начальник отдела кадастрового учета №4

(полное наименование должности)

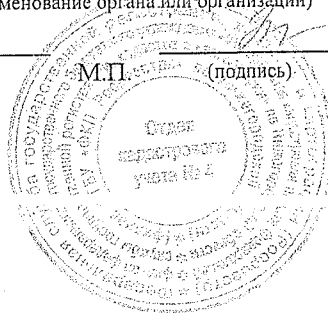

М.П. (подпись)

Н. С. Башева

(инициалы, фамилия)


КАДАСТРОВЫЙ ПАСПОРТ
Помещения

Лист № 2 , всего листов 2

Кадастровый номер 52:18:0040051:6

Инвентарный номер (ранее присвоенный учетный номер) 1771

2. План расположения помещения на этаже

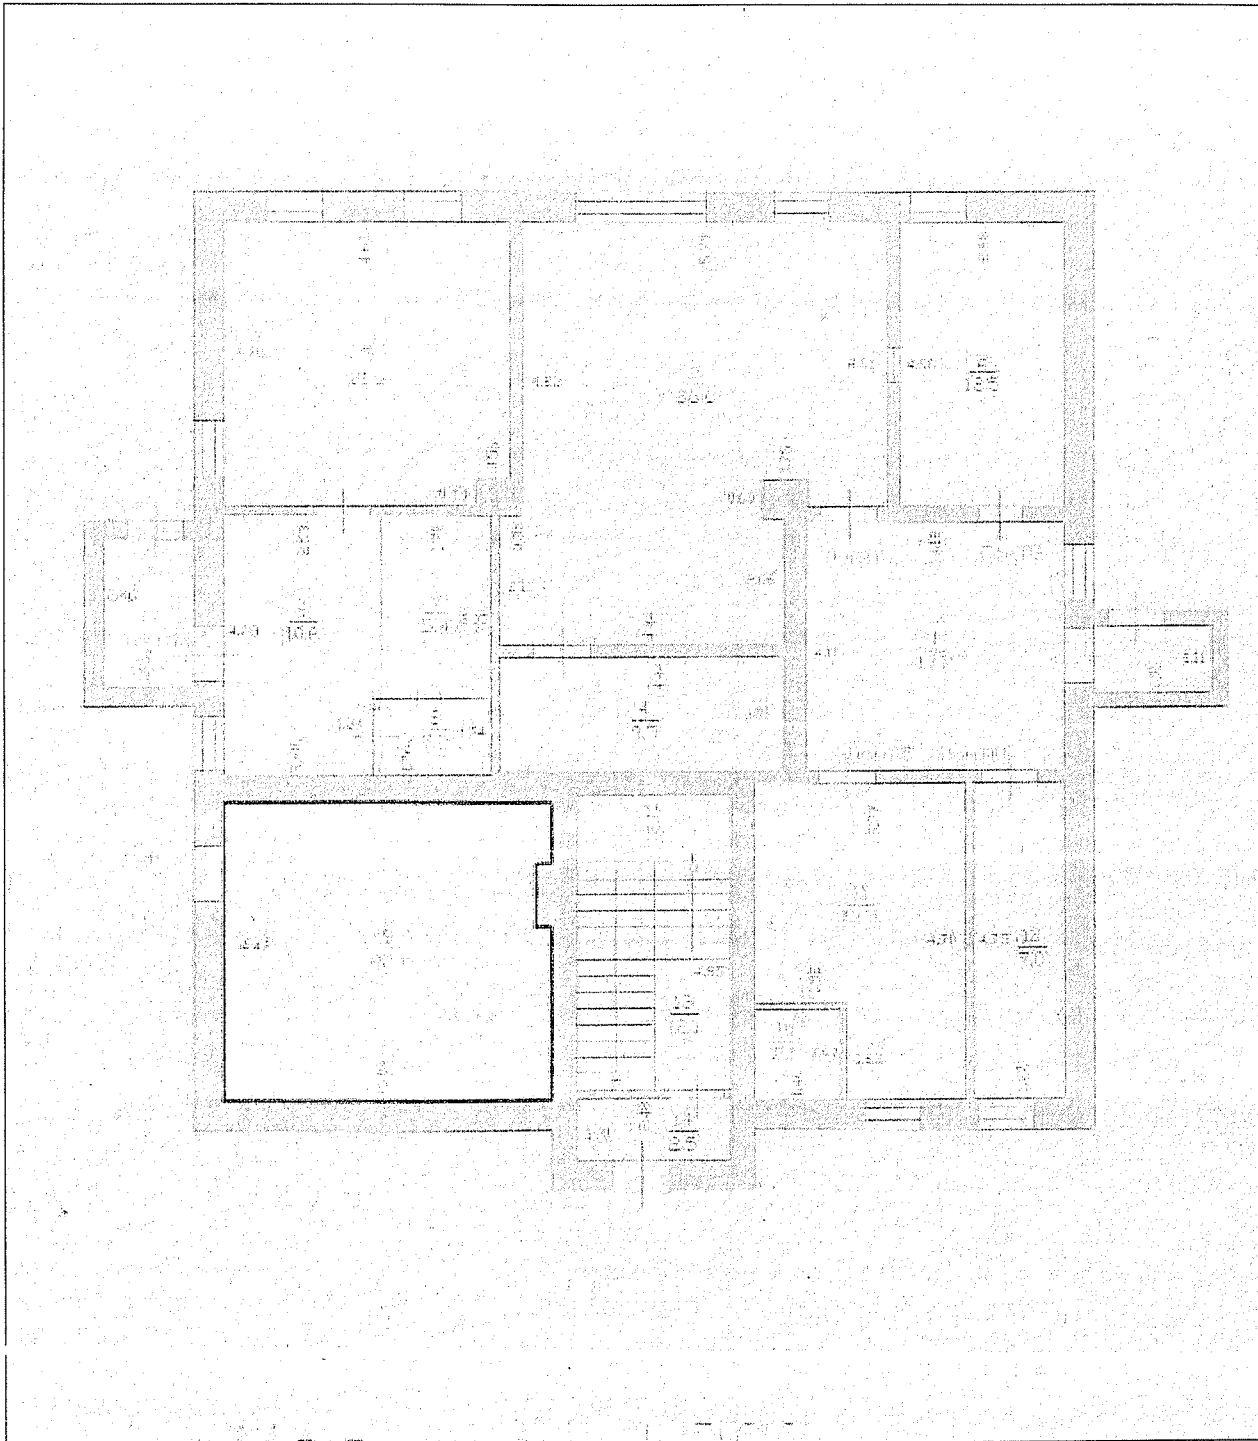

Масштаб 1:

Начальник отдела кадастрового учета №4

(полное наименование должности)

М.П.

(подпись)

Н. С. Башева

(инициалы, фамилия)

