


Инвентаризацион

домовладения №

на ул. М. Горького

гор. Н. Несторода Нижегород

План 1 этажа кв.

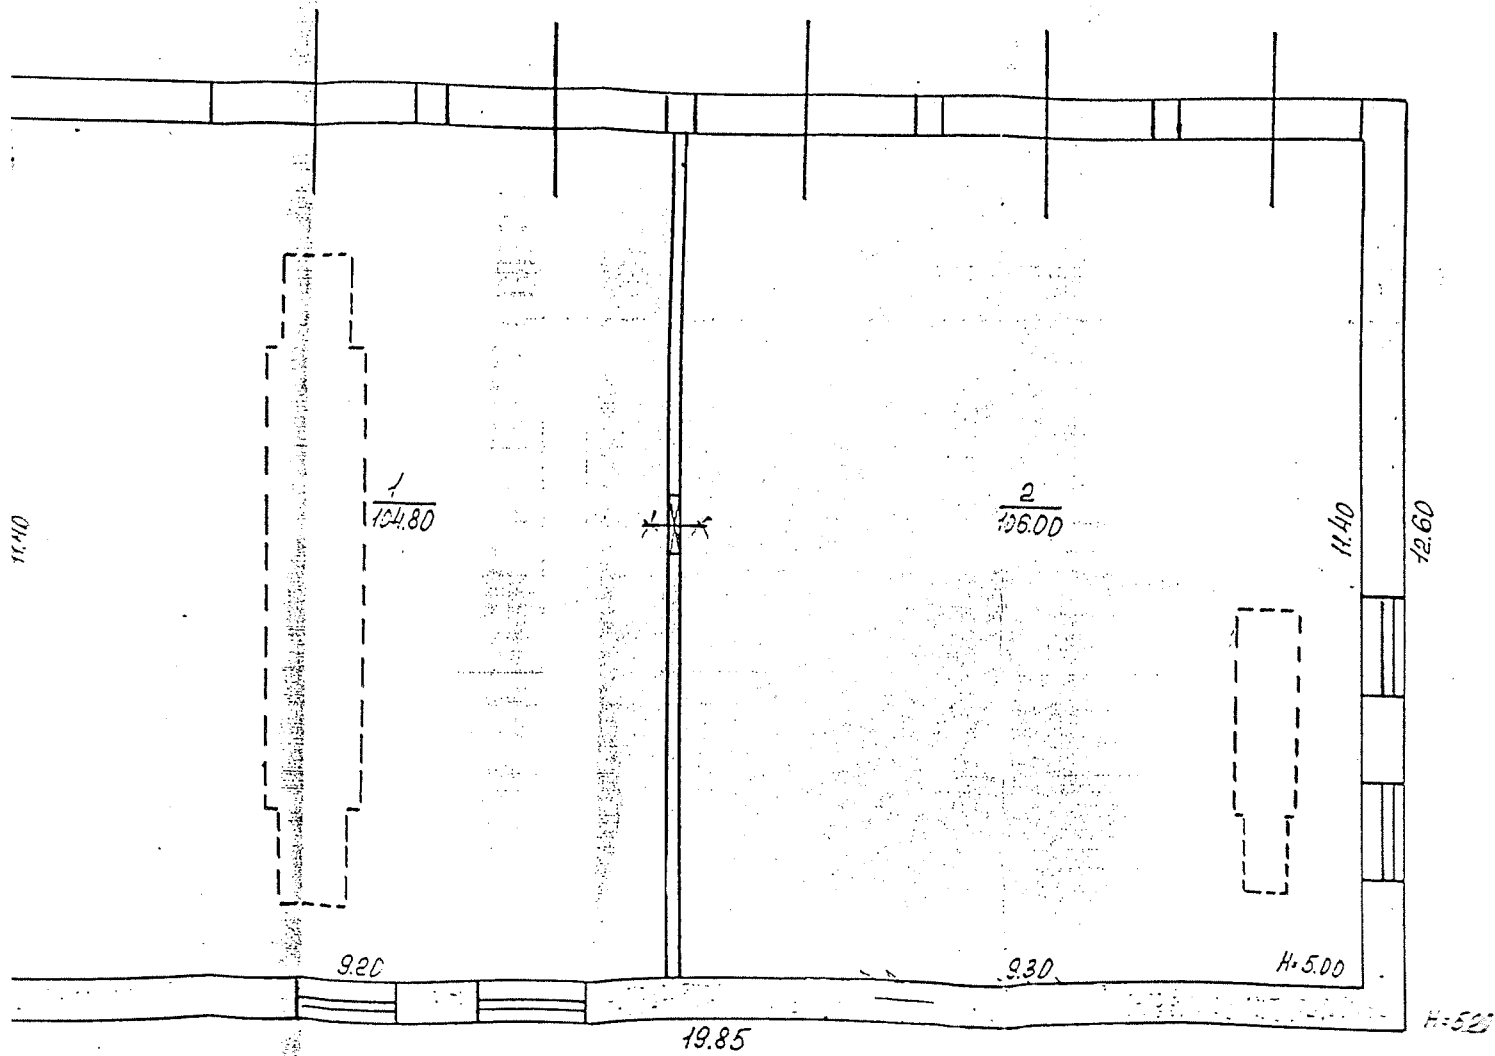

Данные з.т.т.
30.06.06 Черемн

