

КАДАСТРОВЫЙ ПАСПОРТ

помещения

Лист № 1 , всего листов 2Дата 25 апреля 2012 г.Кадастровый номер 52:18:0080167:574Инвентарный номер (ранее присвоенный учетный номер) 827

1. Описание объекта недвижимого имущества 52:18:0080167:44
- 1.1. Кадастровый номер здания (сооружения), в котором расположено помещение 52:18:0080167:44
- 1.2. Этаж (этажи), на котором расположено помещение: Цокольный этаж № 1
- 1.3. Общая площадь помещения: 40.7 кв.м
- 1.4

Адрес (местоположение):

Субъект Российской Федерации	обл Нижегородская	
Район	—	
Муниципальное образование	Тип	г
	Наименование	Нижний Новгород
Населенный пункт	Тип	—
	Наименование	—
Улица (проспект, переулок и т.д.)	Тип	ул
	Наименование	Кемеровская
Номер дома	16/1	
Номер корпуса	—	
Номер строения	—	
Литера	—	
Номер помещения (квартиры)	ПЗ	
Иное описание местоположения	Нижегородская обл, г Нижний Новгород, р-н Приокский, ул Кемеровская, д 16/1, пом ПЗ	

- 1.5. Назначение помещения: нежилое
- 1.6. Вид жилого помещения в многоквартирном доме —
- 1.7. Кадастровый номер квартиры, в которой расположена комната —
- 1.8. Номер помещения на поэтажном плане: —
- 1.9. Предыдущие кадастровые (условные) номера объекта недвижимого имущества: —

1.10. Примечание:

Помещение ПЗ образовалось в результате разделения помещения П1 площадью 224.4 кв.м. на П2-70.4 кв.м., ПЗ-40.7 кв.м., П4-79.2 кв.м и выделения мест общего пользования площадью 34.1 кв.м. (коридор 2.5 кв.м., холл 23.4 кв.м., туалет 1.0 кв.м., туалет 2.8 кв.м., туалет 4.4 кв.м.)

1.11. филиал ФГБУ «Федеральная кадастровая палата Федеральной службы государственной регистрации, кадастра и картографии» по Нижегородской области

(наименование органа или организации)

Начальник отдела ввода данных и обработки
документов № 4

(полное наименование должности)



Н. С. Башева
(инициалы, фамилия)

КАДАСТРОВЫЙ ПАСПОРТ


помещения

Лист № 2 , всего листов 2

Кадастровый номер 52:18:0080167:574

Инвентарный номер (ранее присвоенный учетный номер) 827

2. План расположения помещения на этаже

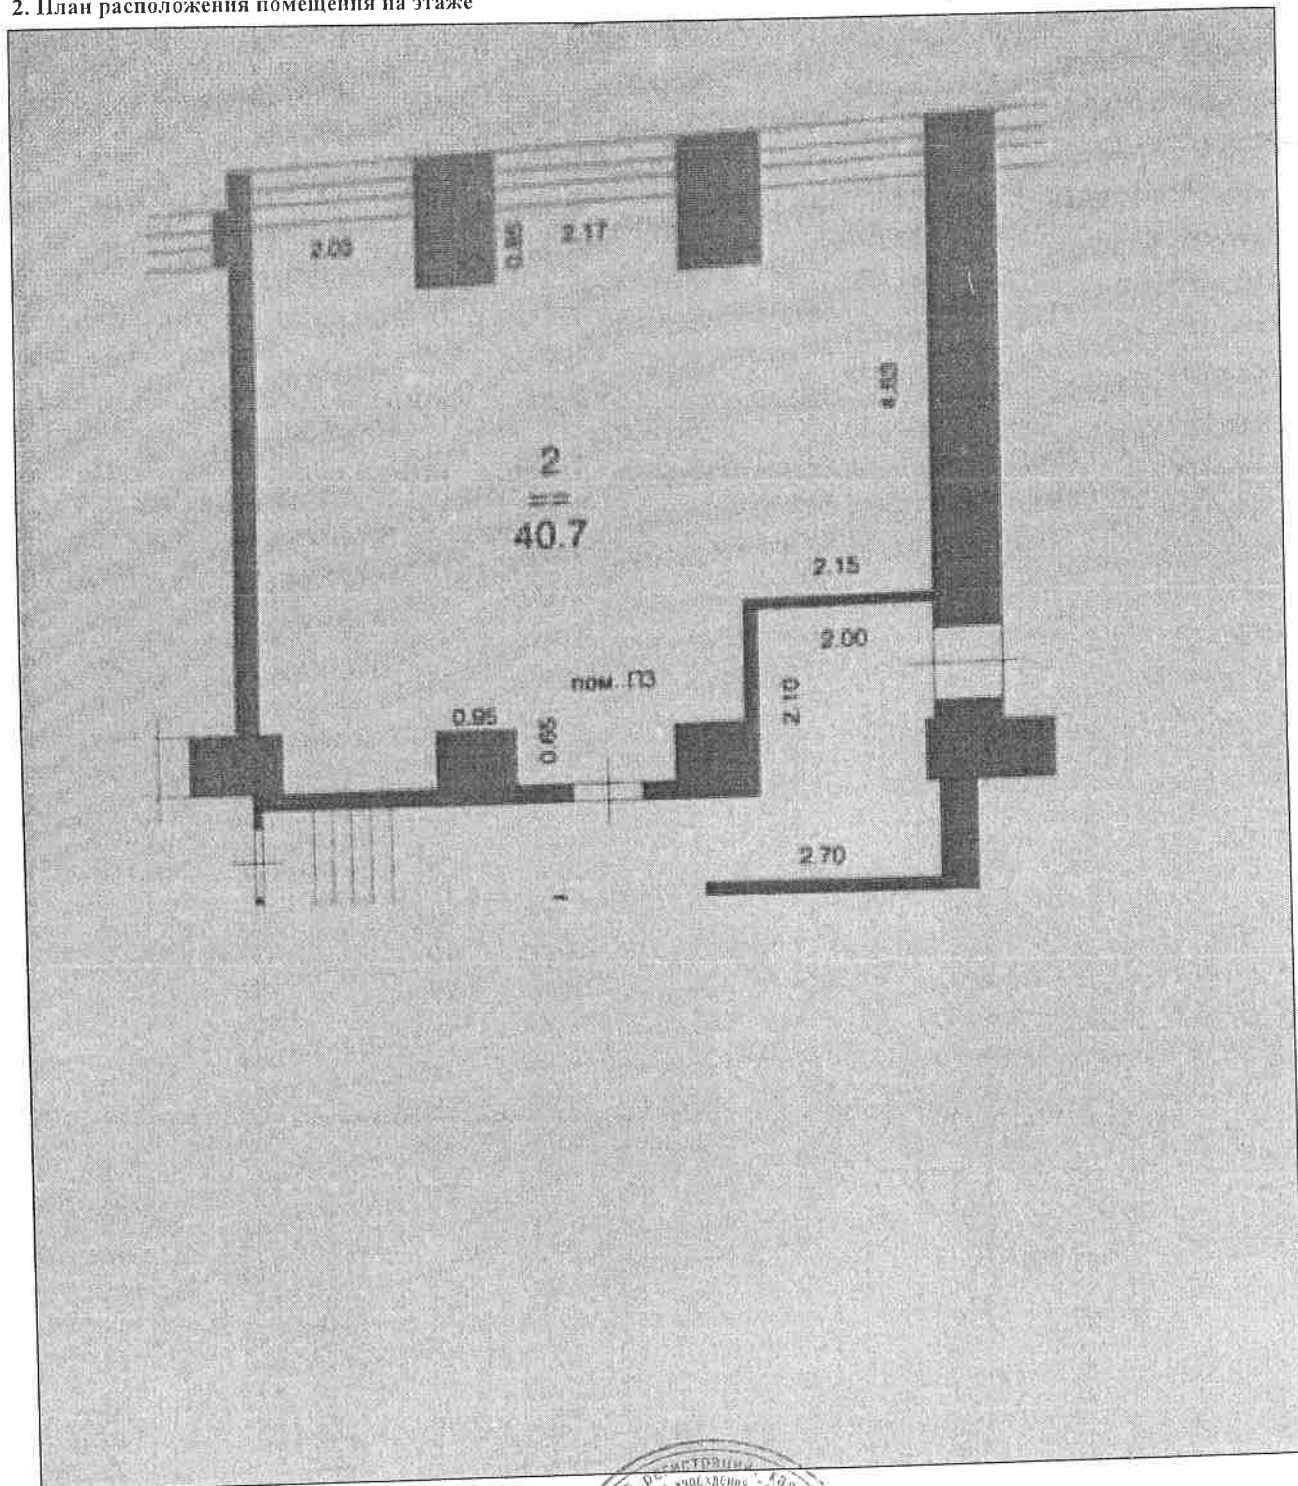

Масштаб 1:91

Начальник отдела ввода данных и обработки документов № 4

(полное наименование должности)



Н. С. Башева

(инициалы, фамилия)