


1 ЭТАЖ

вход в подвал

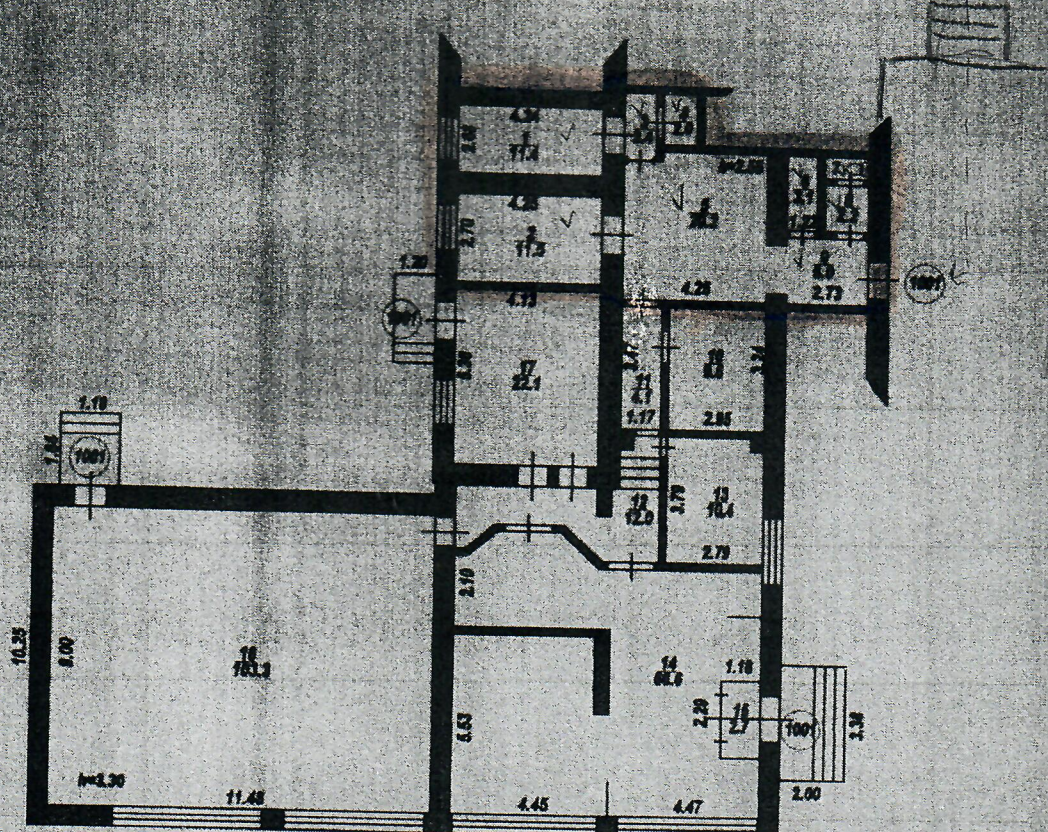

	Ивановский филиал ФГУП "Росмашиноинформатизация - Федеральное БТИ"		Лист № 22635
Лист № 1 Листов 1	План нежилого помещения 1001 в д.№ 15 по пер. Слесарному		Масштаб 1 : 200
Дата	Исполнитель	Ф.И.О.	Подпись
06.08.2007	Иванов	Соловьев А.В.	<i>[Signature]</i>
01.10.07	Рук. группы	Кулева О.В.	