


КУЭИ (свободная)
 ПЗ - R. 15, 14, 16, 17, 1, 2 S-214,5 м²
 (свободная)

ПОДЪЕЗД ИЛТ
 ПОДЪЕЗД ИЛТ

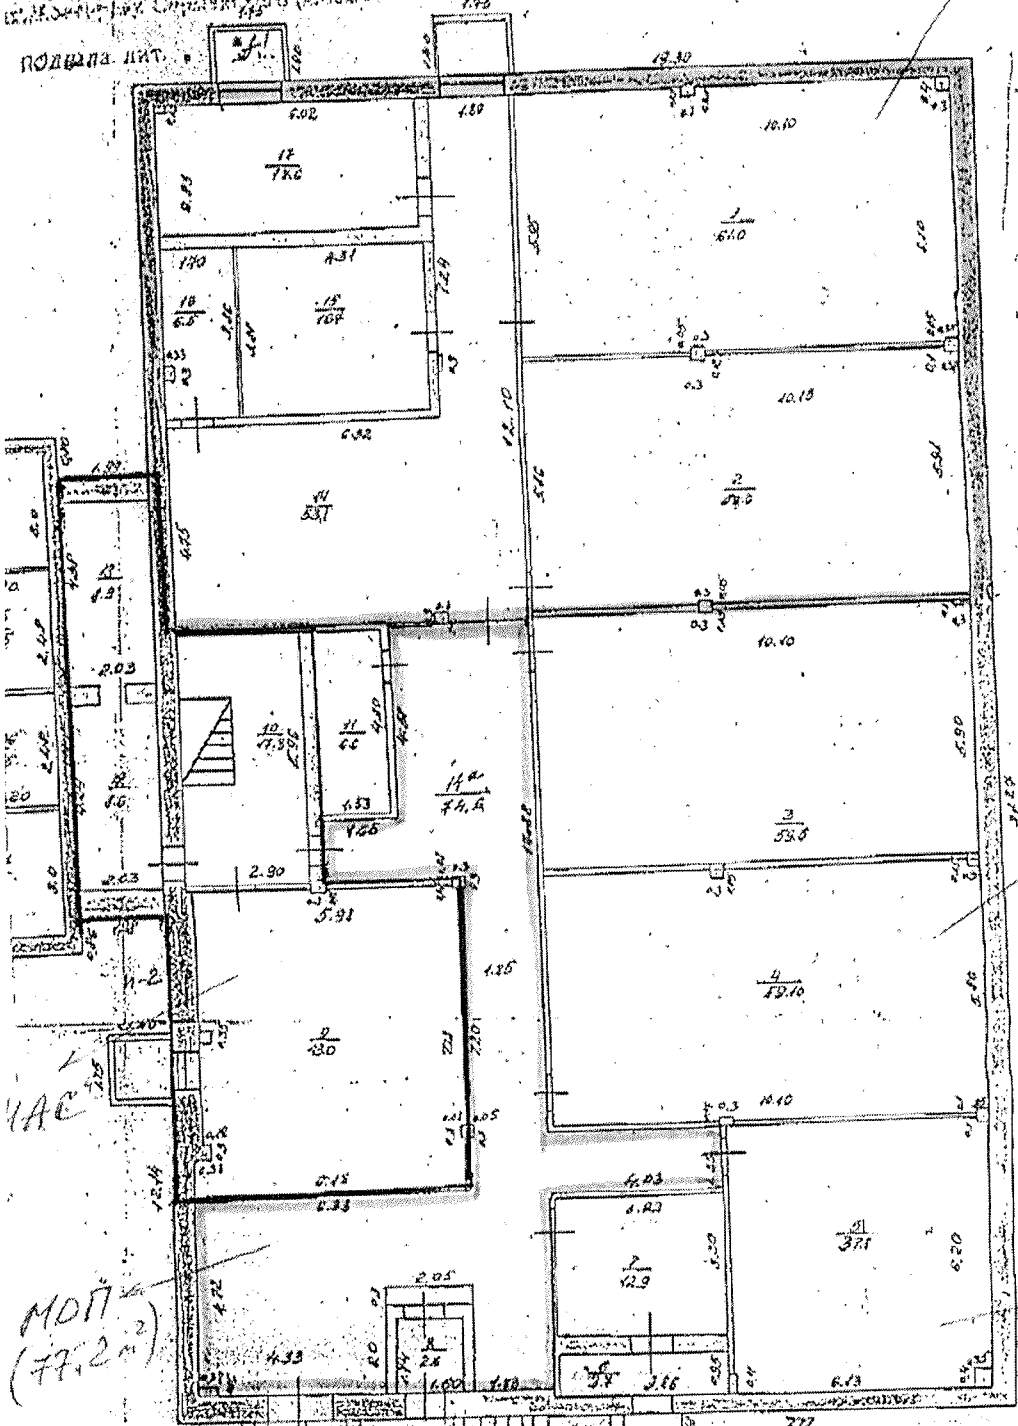

ООО и илл. инж. проект (156,4 м²)

ЧАЕ
 МОП (77,2 м²)

ИЛТ ИЛТ



Масштаб 1:100
 Дата 03.08.2007
 Плановый

OT : LENA

ФАРС NO. : 776125

MAR 03 2007 11:27 CTP2