


УТВ. ЗАКАЗЧИКА РАБОТ И ПОСЛУЖИМ

Апрелевский
Игорь Иванович Д. ВР-7

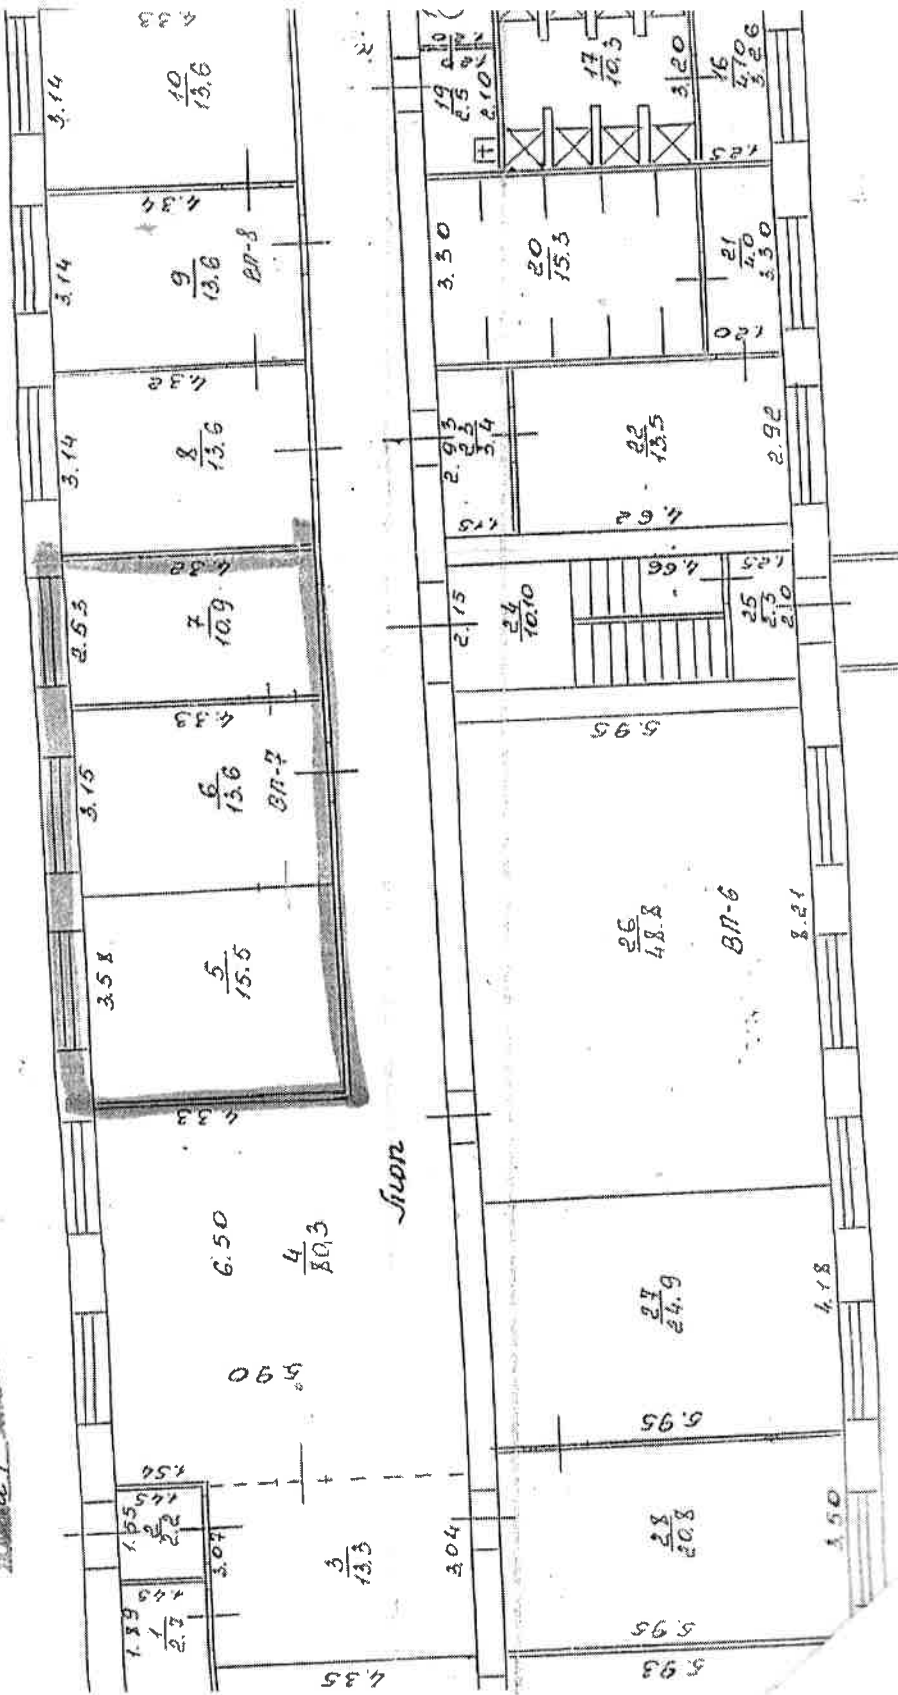

Дата: 12.07.2006.
Исполнитель: ИИИ

I. Сведения о принадлежности

Дата записи	Субъект права: для граждан - фамилия, имя, отчество, паспорт; Для юридических лиц - по Уставу	Документы, подтверждающие право собственности, владения, пользования	Доля (часть, литера)
-------------	--	--	----------------------

II. Экспликация площади квартиры ВП-7

Литер	Этаж	Номер по плану здания	Номер подп.	Назначение частей помещения:	управленческое					Высота помещ. по вл. обмеру	Самовольно переоборуд. площади
					общ.	из нее		Лоджии, балконов			
						осв.	вспом.				
А	1	ВП7	5	кабинет		15.5				2.50	
			6	кабинет		13.6				2.50	
			7	кабинет		10.9				2.50	
Итого по ВП 7:					40.0	40.0	0.0				
					40.0	40.0	0.0	0.0	0.0		

*Лоджия. № 11 - S = 80,30 м² (коридор)
является частью общей
пользования с ВП-№ 6; № 9; № 8.*