

Филиал Федерального государственного бюджетного учреждения "Федеральная кадастровая палата Федеральной службы государственной регистрации, кадастра и картографии" по Нижегородской области  
полное наименование органа регистрации прав

Выписка из Единого государственного реестра недвижимости об основных характеристиках и зарегистрированных правах на объект недвижимости


Сведения об основных характеристиках объекта недвижимости

На основании запроса от 08.02.2021, поступившего на рассмотрение 11.02.2021, сообщаем, что согласно записям Единого государственного реестра недвижимости:

Раздел 1 Лист 1

Земельный участок			
вид объекта недвижимости			
Лист № 1 раздела 1	Всего листов раздела 1: 1	Всего разделов: 3	Всего листов выписки: 3
12 февраля 2021г. № КУВИ-002/2021-11371673			
Кадастровый номер:	52:56:0600004:2578		

Номер кадастрового квартала:	52:56:0600004
Дата присвоения кадастрового номера:	26.09.2018
Ранее присвоенный государственный учетный номер:	Условный номер 52:56:0600004:542:3У1
Адрес:	Российская Федерация, Нижегородская область, городской округ город Первомайск, город Первомайск, улица Пролетарская, земельный участок №10А
Площадь:	1628 +/- 14
Кадастровая стоимость, руб:	850743.96
Кадастровые номера расположенных в пределах земельного участка объектов недвижимости:	52:56:0600004:2054, 52:56:0600004:2083
Категория земель:	Земли населенных пунктов
Виды разрешенного использования:	для размещения объектов дошкольного, начального и среднего общего образования; для иных видов жилой застройки
Статус записи об объекте недвижимости:	Сведения об объекте недвижимости имеют статус "актуальные"
Особые отметки:	Право (ограничение права, обременение объекта недвижимости) зарегистрировано на объект недвижимости с видом(-ами) разрешенного использования: для иных видов жилой застройки
Получатель выписки:	Лебеднова Елена, действующий от имени заявителя - Городской округ город Первомайск Нижегородской области на основании документа:

<b>Ведущий инженер</b>		<b>Денисов М.О.</b>
полное наименование должности	подпись	инициалы, фамилия

М.П.

Выписка из Единого государственного реестра недвижимости об основных характеристиках и зарегистрированных правах на объект недвижимости  
Сведения о зарегистрированных правах

Земельный участок			
вид объекта недвижимости			
Лист № 1 раздела 2	Всего листов раздела 2: 1	Всего разделов: 3	Всего листов выписки: 3
12 февраля 2021г. № КУВИ-002/2021-11371673			
Кадастровый номер:		52:56:0600004:2578	

1	Правообладатель (правообладатели):	1.1	Муниципальное образование городской округ город Первомайск Нижегородской области
2	Вид, номер, дата и время государственной регистрации права:	2.1	Собственность 52:56:0600004:2578-52/103/2018-1 27.09.2018 16:18:19
4	Сведения об осуществлении государственной регистрации сделки, права, ограничения права без необходимого в силу закона согласия третьего лица, органа:	4.1	данные отсутствуют
5	Ограничение прав и обременение объекта недвижимости:	не зарегистрировано	
6	Заявленные в судебном порядке права требования:	данные отсутствуют	
7	Сведения о возражении в отношении зарегистрированного права:	данные отсутствуют	
8	Сведения о наличии решения об изъятии объекта недвижимости для государственных и муниципальных нужд:	данные отсутствуют	
9	Сведения о невозможности государственной регистрации без личного участия правообладателя или его законного представителя:	данные отсутствуют	
10	Правопритязания и сведения о наличии поступивших, но не рассмотренных заявлений о проведении государственной регистрации права (перехода, прекращения права), ограничения права или обременения объекта недвижимости, сделки в отношении объекта недвижимости:	отсутствуют	
11	Сведения о невозможности государственной регистрации исчисления, прекращения, ограничения права на земельный участок из земель сельскохозяйственного назначения:	данные отсутствуют	

Ведущий инженер	М.П.	Денисов М.О.
подпись	подпись	инициалы, фамилия




Выписка из Единого государственного реестра недвижимости об основных характеристиках и зарегистрированных правах на объект недвижимости

Описание местоположения земельного участка

Земельный участок			
вид объекта недвижимости			
Лист № 1 раздела 3	Всего листов раздела 3: 1	Всего разделов: 3	Всего листов выписки: 3
12 февраля 2021г. № КУВИ-002/2021-11371673			
Кадастровый номер:		52:56:0600004:2578	

План (чертеж, схема) земельного участка

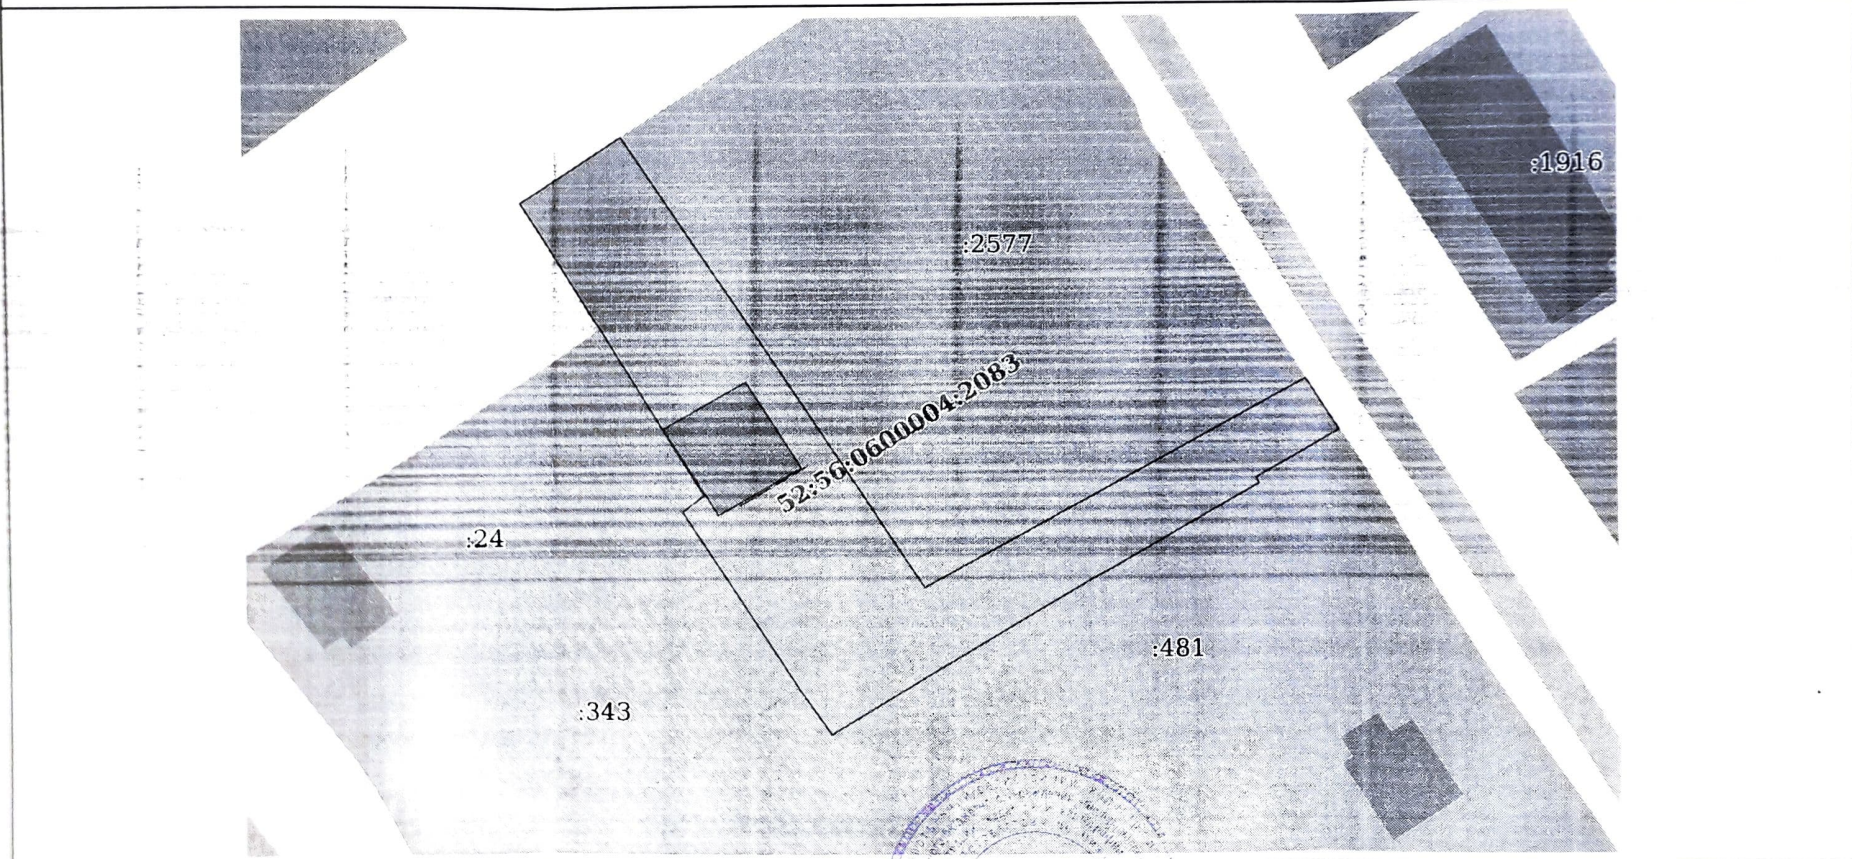

Масштаб 1:200	Условные обозначения:	ОТДЕЛ ПОДПИСКИ СВЕДЕНИИ №9	Денисов М.О.
Ведущий инженер		подпись	инициалы, фамилия
полное наименование должности		М.П.	

