


ИНВЕНТАРИЗАЦИОННЫЙ ПЛАН
 на объект № 10 пом. 1
 по адресу: бульвару Шира
 гор. Горького Кемеровской обл. 540000

АДМИНИСТРАЦИЯ
 КОМУНАЛЬНОГО ХОЗЯЙСТВА

План цоколя этаж лит. А

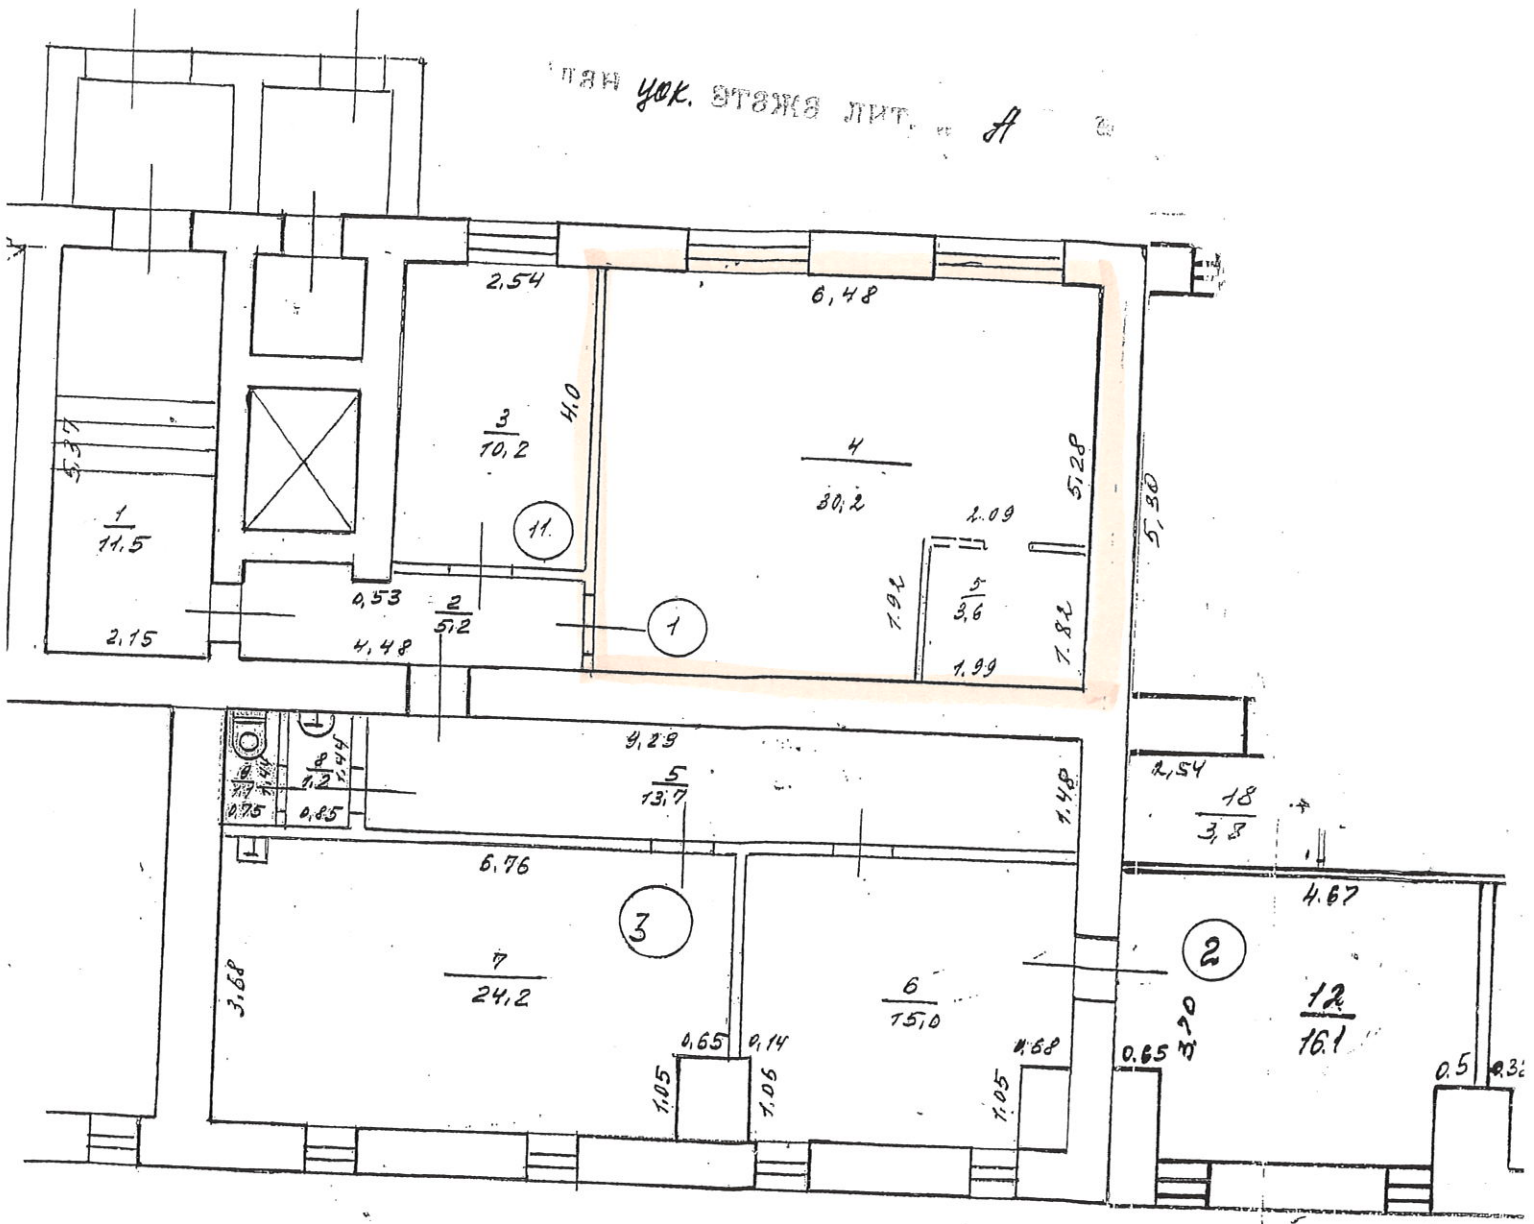

II. Экспликация площади

ном. 1 по Бульвару Мира г. 10

Литер	Этаж	Номер по плану здания	Номер комнаты	Назначение частей помещения:	Площадь					Высота помещ. по вн. обмеру	Самовольно переоборуд. площадь
					ОБЩ.	из нее		Хоз. при жилом	Лоджий, балконов		
						осн.	вспом.				
A	цокольный	П1	4	кабинет		30.2				2.20	
			5	кабинет		3.6				2.20	
Итого по помещению №1:					33.8	33.8	0.0				
- с учётом лоджий и балконов:					33.8	33.8	0.0	0.0	0.0		

21.09.06

Ураган

