

**КАДАСТРОВЫЙ ПАСПОРТ
помещения**

Лист №1, всего листов 3

Дата 01.08.2011

Кадастровый номер 52:18:0070076:0:18/2

Инвентарный номер (ранее
присвоенный учетный номер) 690


1. **Описание объекта недвижимого имущества**
- 1.1. Кадастровый номер здания (сооружения), в котором расположено помещение 52:18:0070076:0:18
- 1.2. **Этаж (этажи)**, на котором расположено помещение Этаж № 1
- 1.3. **Общая площадь помещения** 70,8 кв. м
- 1.4. **Адрес (местоположение):**

Субъект Российской Федерации	обл Нижегородская	
Район		
Муниципальное образование	Тип	г
	наименование	Нижний Новгород
Населенный пункт	Тип	
	наименование	
Улица (проспект, переулок и т.д.)	Тип	ул
	наименование	Ванеева
Номер дома	40	
Номер корпуса		
Номер строения		
Литера	_____	
Номер помещения (квартиры)	П1	
Иное описание местоположения	Нижегородская область, Нижний Новгород г, Советский район, ул Ванеева, д.40	

- 1.5. **Назначение помещения** _____
(жилое, нежилое) нежилое
- 1.6. **Вид жилого помещения в многоквартирном доме** _____
(комната, квартира) комната, квартира
- 1.7. Кадастровый номер квартиры, в которой расположена комната _____
- 1.8. **Номер помещения на поэтажном плане** _____
- 1.9. **Предыдущие кадастровые (условные) номера объекта недвижимого имущества:** _____
- 1.10. **Примечание:** Арендуемая площадь 70,8 кв.м.
- 1.11. _____
(наименование органа или организации) федеральное бюджетное учреждение "Кадастровая палата" по Нижегородской области

Начальник отдела ввода данных и обработки документов № 4
(полное наименование должности)

Н. С. Башева
(инициалы, фамилия)

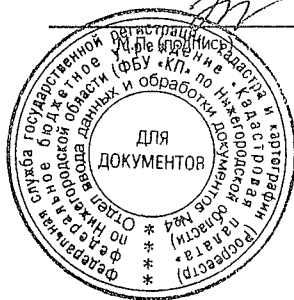


КАДАСТРОВЫЙ ПАСПОРТ
помещения

Лист №2, всего листов 3

Кадастровый номер 52:18:0070076:0:18/2
Инвентарный номер
(ранее присвоенный учетный номер) 690

2. План расположения помещения на этаже

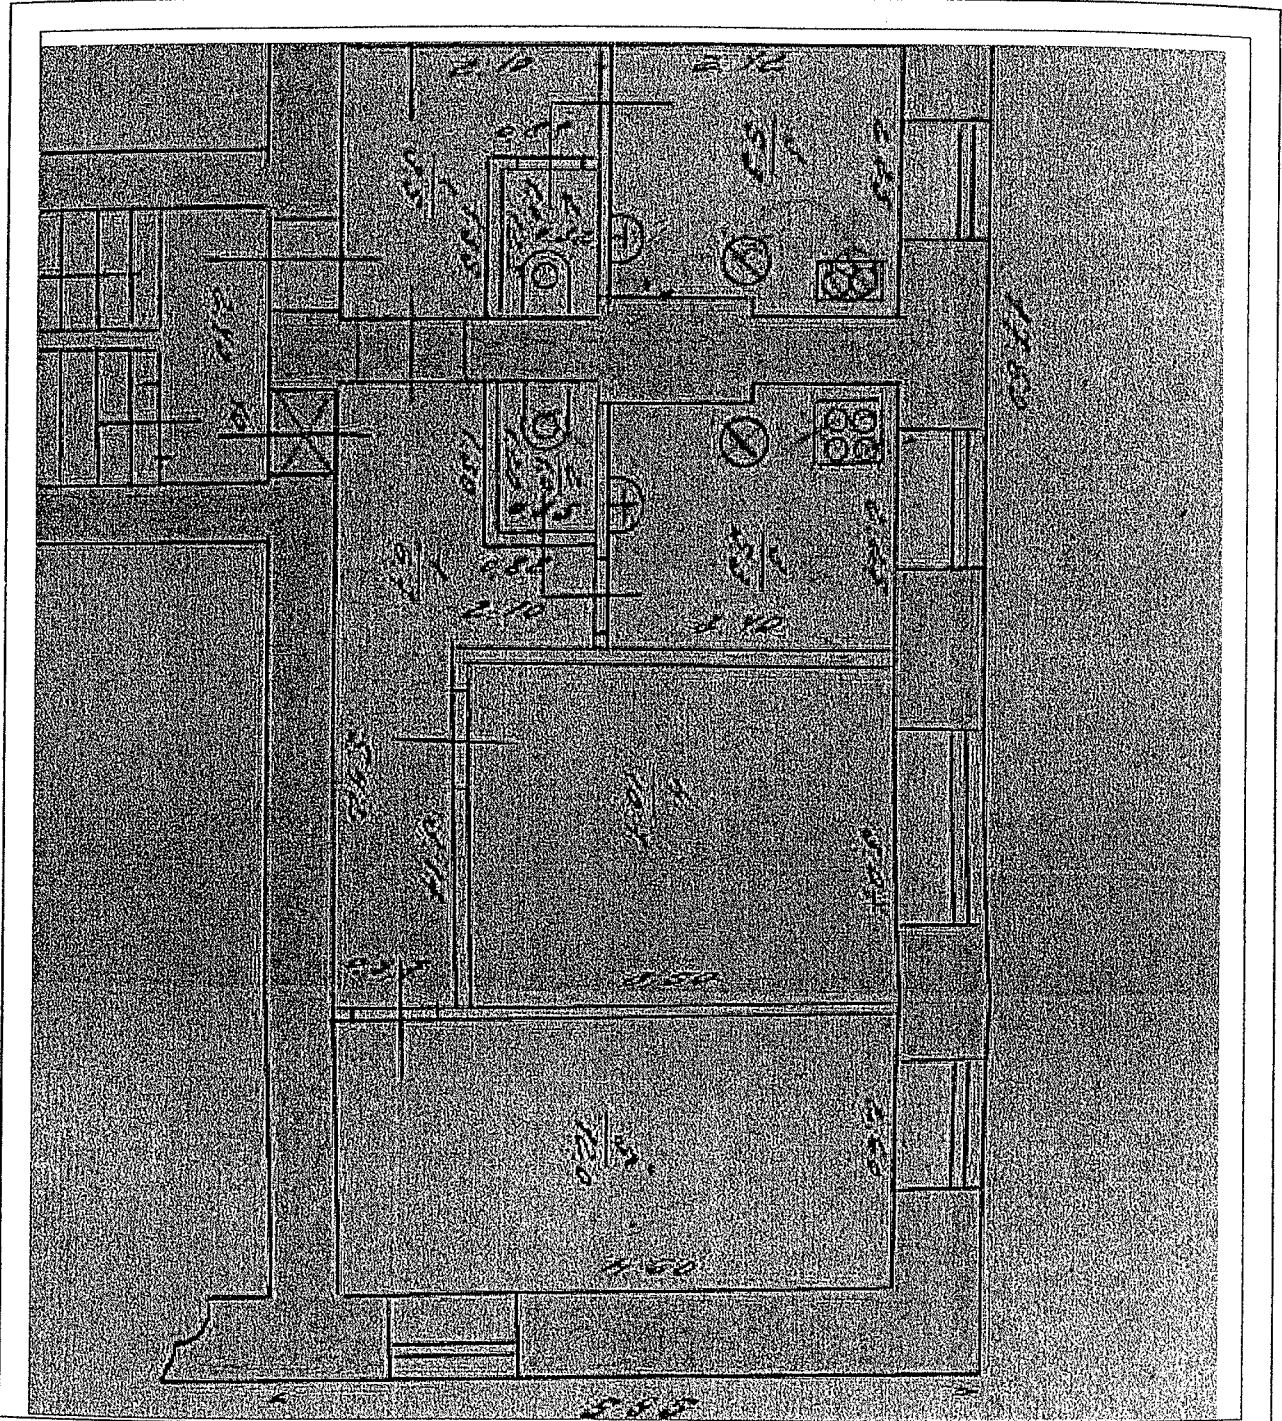

Масштаб 1:65

Начальник отдела ввода данных и обработки
документов № 4
(полное наименование должности)




Н. С. Башева
(инициалы, фамилия)

КАДАСТРОВЫЙ ПАСПОРТ
помещения

Лист №3, всего листов 3

Кадастровый номер 52:18:0070076:0:18/2
Инвентарный номер
(ранее присвоенный учетный номер) 690
План расположения помещения на этаже

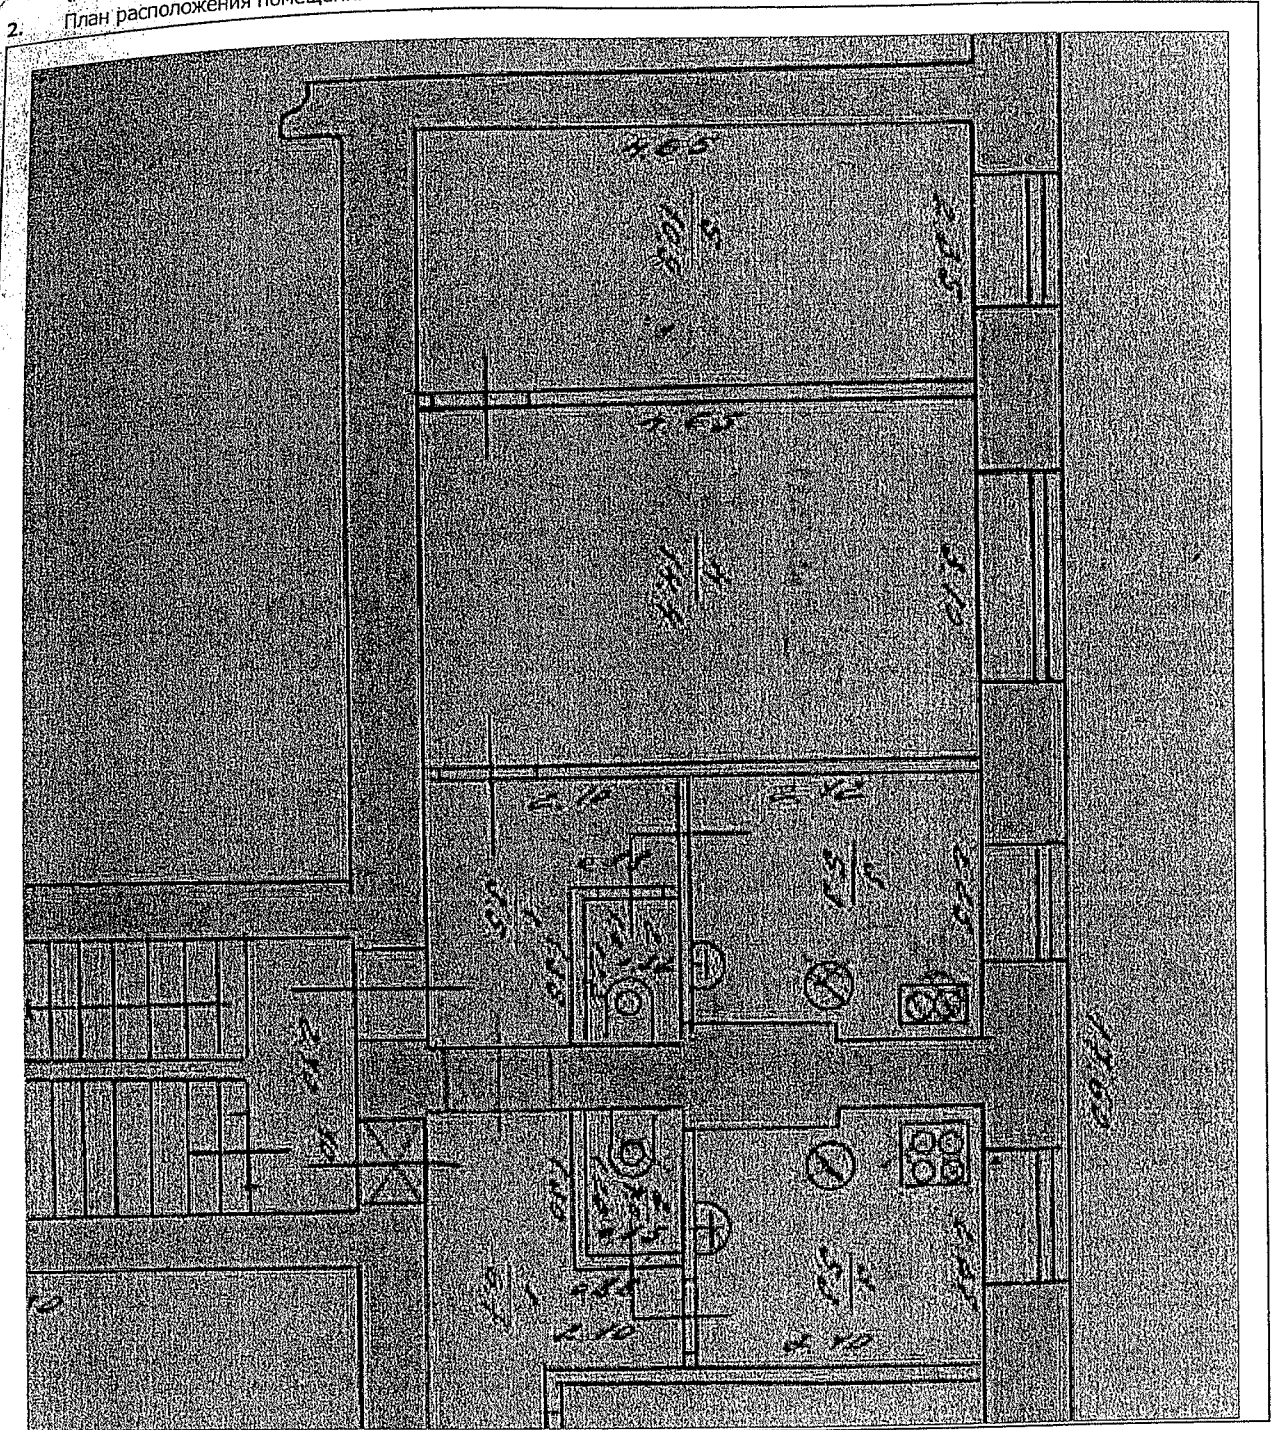

Масштаб 1:64

Начальник отдела ввода данных и обработки
документов № 4
(полное наименование должности)



Н. С. Башева
(инициалы, фамилия)