

**КАДАСТРОВЫЙ ПАСПОРТ**  
здания, сооружения, объекта незавершенного строительства

Лист № 1 , всего листов 2

Здание

(вид объекта недвижимого имущества)

Дата 04 мая 2012 г.

Кадастровый номер 52:18:0010061:46

Инвентарный номер (ранее присвоенный учетный номер) 970, 52:18:0010061:0:14

1. Описание объекта недвижимого имущества

1.1. Наименование мастерская

1.2

Адрес (местоположение):

Субъект Российской Федерации	обл Нижегородская	
Район	—	
Муниципальное образование	Тип	г
	Наименование	Нижний Новгород
Населенный пункт	Тип	—
	Наименование	—
Улица (проспект, переулок и т.д.)	Тип	ул
	Наименование	Вождей Революции
Номер дома	8А	
Номер корпуса	—	
Номер строения	—	
Литера	А,А1	
Иное описание местоположения	Нижегородская обл, г Нижний Новгород, район Сормовский, ул Вождей Революции, д 8А	

1.3. Основная характеристика: Общая площадь 111.9 кв.м  
(тип) (значение) (единица измерения)

степень готовности объекта незавершенного строительства —

1.4. Назначение: Нежилое здание

1.5. Этажность:

количество этажей 1, количество подземных этажей 0

1.6. Год ввода в эксплуатацию (завершения строительства) 1941

1.7. Кадастровый номер земельного участка (участков), в пределах которого расположен объект недвижимого имущества: —

1.8. Предыдущие кадастровые (условные) номера объекта недвижимого имущества:

1.9. Примечание:

1.10. филиал ФГБУ «Федеральная кадастровая палата Федеральной службы государственной регистрации, кадастра и картографии» по Нижегородской области

(наименование органа или органа власти)

Начальник отдела ввода данных и обработки документов № 4

(полное наименование должности)

М.П.

Н. С. Башева

(инициалы, фамилия)



**КАДАСТРОВЫЙ ПАСПОРТ**

здания, сооружения, объекта незавершенного строительства

Лист № 2, всего листов 2


**Здание**

(или объекта незавершенного строительства)

Кадастровый номер 52:18:0010061:46

Инвентарный номер (при наличии учетный номер) 970.52.18.0010061.0:14

2. Ситуационный план объекта незавершенного строительства

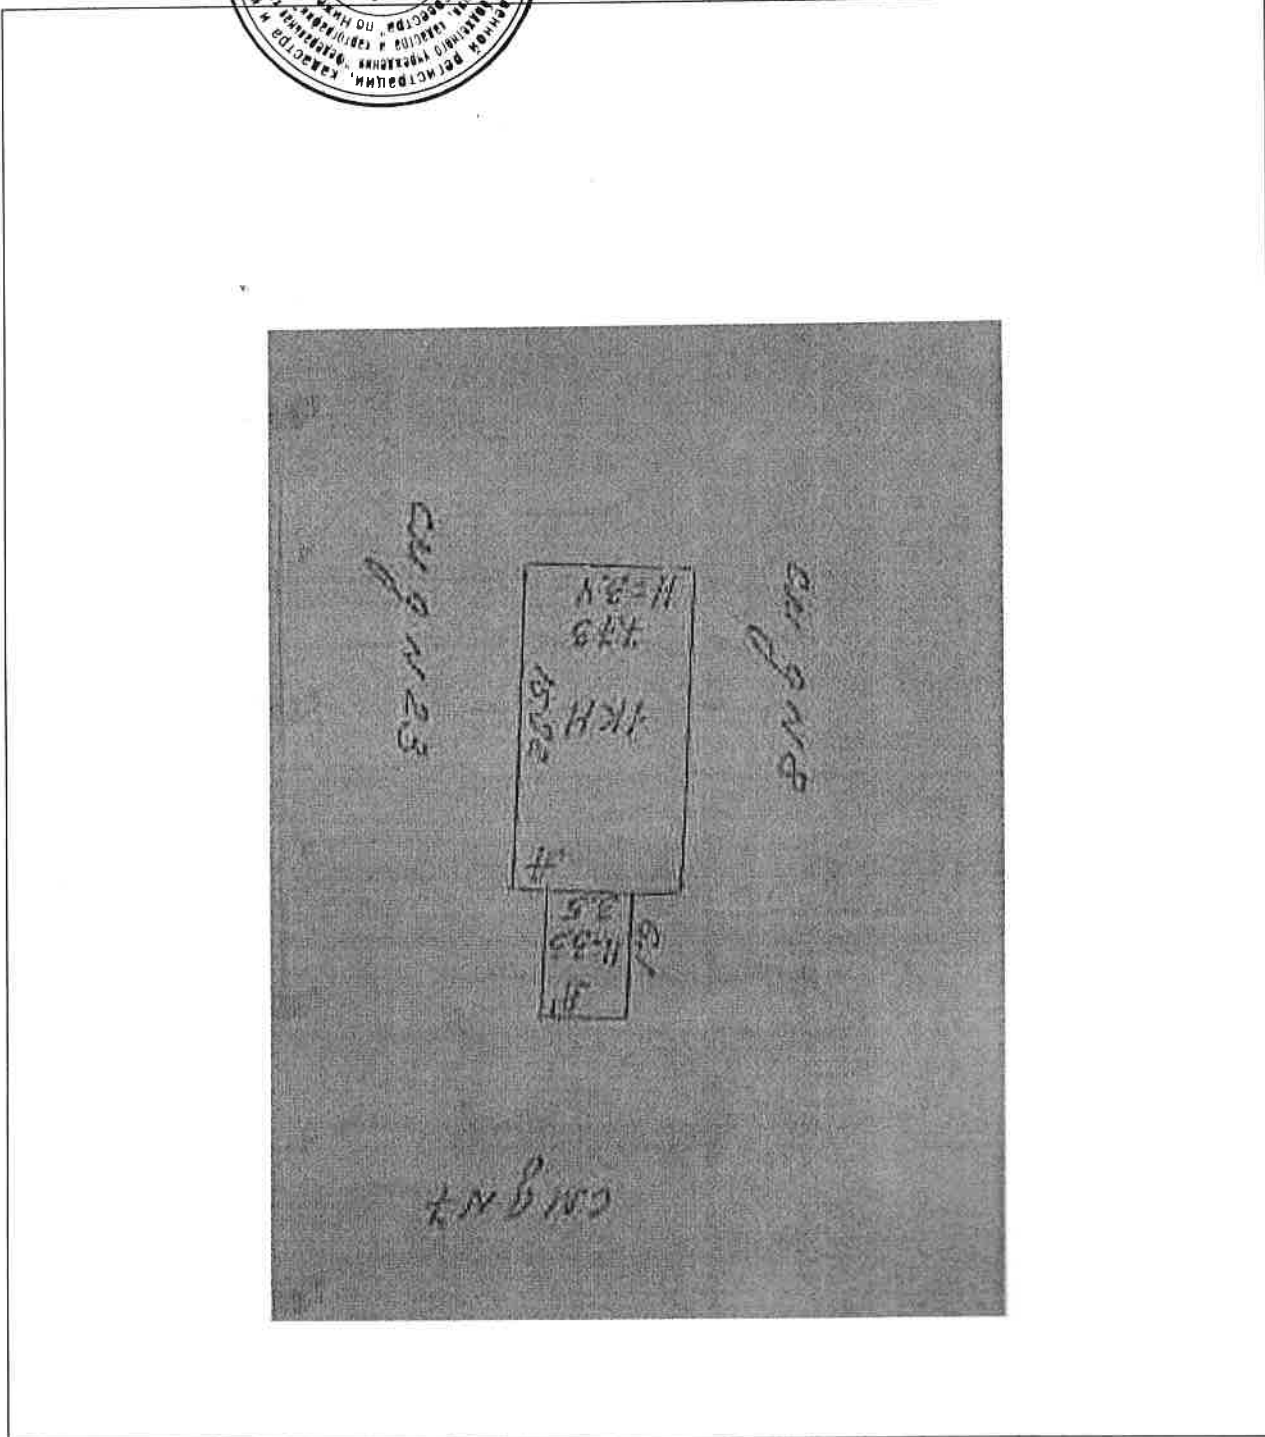

Масштаб 1:368

Начальник отдела ввода данных и обработки документов № 4

(подпись и наименование должности)

М.П.

С. Башева  
(подпись, фамилия)

