


Инвентаризационный план
Нижегородская обл., г.Нижний Новгород,
ул. Литвинова д.22/41

План части цокольного этажа.

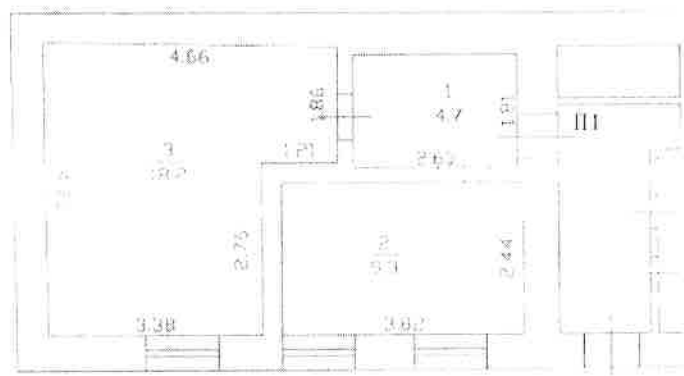

Масштаб 1 : 100
Размеры в метрах