

**Филиал федерального государственного бюджетного учреждения «Федеральная кадастровая палата
Федеральной службы государственной регистрации, кадастра и картографии» по Нижегородской
области**

(полное наименование органа кадастрового учета)

КП.1

КАДАСТРОВЫЙ ПАСПОРТ

помещения


(выписка из государственного кадастра недвижимости)

Лист №	1	Всего листов:	3
--------	---	---------------	---

"02" сентября 2016 г. № К-В(ГКУ)/2016-608747	
Кадастровый номер:	52:18:0030025:508
Номер кадастрового квартала:	52:18:0030025
Предыдущие номера:	5278, 52:18:0030025:0:11/3
Дата внесения номера в государственный кадастр недвижимости:	29.09.2011

Описание помещения:

1	Кадастровый номер здания (сооружения), в котором расположено помещение:	52:18:0030025:499
2	Этаж (этажи), на котором (которых) расположено помещение:	Этаж № 1
3	Площадь помещения:	23.5
4	Адрес (описание местоположения):	Нижегородская область, г Нижний Новгород, р-н Канавинский, ул Совнаркомовская, д 25а, пом пб
5	Назначение: <small>(жилое, нежилое)</small>	Нежилое (жилое, нежилое)
6	Вид жилого помещения: <small>(комната, квартира)</small>	(комната, квартира)
7	Кадастровый номер квартиры, в которой расположена комната:	—
8	Кадастровая стоимость (руб.):	316108.60
9	Сведения о правах: Общая долевая собственность, № 52-52-01/244/2012-282 от 15.06.2012, город Нижний Новгород, Размер доли: 9/25; Общая долевая собственность, № 52-52-01/244/2012-282 от 15.06.2012, ОБЩЕСТВО С ОГРАНИЧЕННОЙ ОТВЕТСТВЕННОСТЬЮ КОМПАНИЯ "РОССИЙСКИЕ ДИАГНОСТИЧЕСКИЕ И ИНТЕЛЛЕКТУАЛЬНЫЕ ТЕХНОЛОГИИ", Размер доли: 16/25	
10	Особые отметки: 50-15190467	
11	Сведения о включении в реестр объектов культурного наследия: —	
12	Сведения о кадастровых инженерах: —	
Дополнительные сведения:		
13.1	Кадастровые номера объектов недвижимости, образованных с объектом недвижимости —	
13.2	Кадастровые номера объектов недвижимости, образованных из объекта недвижимости —	
13.3	Кадастровые номера объектов, подлежащих снятию с кадастрового учета —	
14	Характер сведений государственного кадастра недвижимости (статус записи о помещении): Сведения об объекте недвижимости имеют статус ранее учтенные	

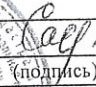Ведущий инженер <small>(полное наименование должности)</small>	 <small>(подпись)</small>	Е. В. Саськова <small>(инициалы, фамилия)</small>
---	---	--




КАДАСТРОВЫЙ ПАСПОРТ
помещения
(выписка из государственного кадастра недвижимости)

Лист №	2	Всего листов:	3
--------	---	---------------	---

"02" сентября 2016 г. № К-В(ГКУ)/2016-608747	
Кадастровый номер:	52:18:0030025:508

План расположения помещения на этаже Этаж № 1:

Инвентаризационный план домовладения N 25а
по ул.Совнаркомовская. Лит.А. Этаж 1.
г. Н.Новгород, Канавинский район.

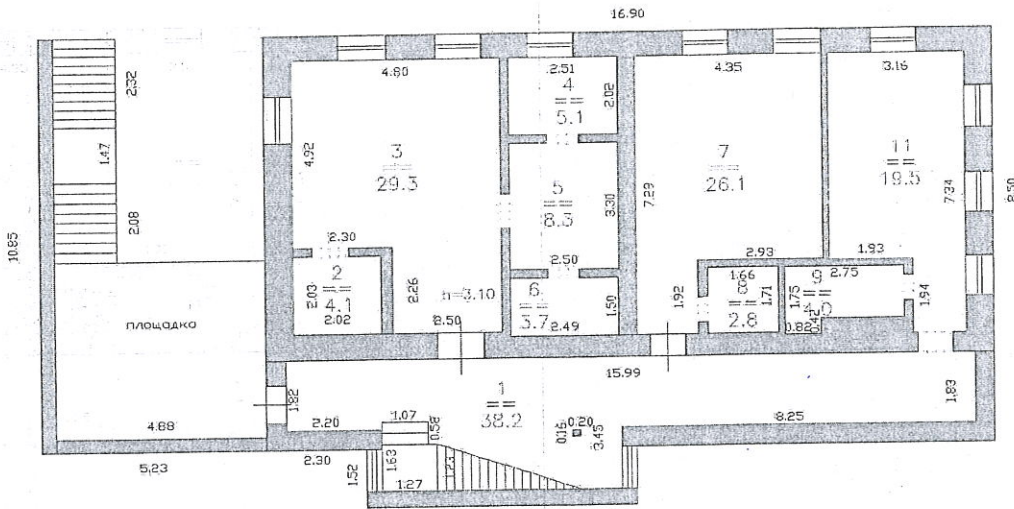

Масштаб 1 : 100
Размеры в метрах

Выполнил техник
Накладка Румянцева М.В.
Принял начальник Евдокимов С.Н.

Масштаб 1:

Ведущий инженер (полное наименование должности)	 (подпись)	Е. В. Саськова (инициалы, фамилия)
--	---------------	---------------------------------------

