

КАДАСТРОВЫЙ ПАСПОРТ
здания, сооружения, объекта незавершенного строительства

Лист № 1, всего листов 2

Здания

(вид объекта недвижимого имущества)

Дата 17 июня 2013 г.

Кадастровый номер 52:18:0010310:81

Инвентарный номер (ранее присвоенный учетный номер) 4943

1. Описание объекта недвижимого имущества

1.1. Наименование _____

1.2 _____

Адрес (местоположение):

Субъект Российской Федерации	Нижегородская область	
Район	_____	
Муниципальное образование	Тип	г
	Наименование	Нижний Новгород
Населенный пункт	Тип	_____
	Наименование	_____
Улица (проспект, переулок и т.д.)	Тип	ул
	Наименование	Планетная
Номер дома	8а	
Номер корпуса	_____	
Номер строения	_____	
Литера	_____	
Иное описание местоположения	Нижегородская обл, г Нижний Новгород, ул Планетная, д 8а	

1.3. Основная характеристика: Общая площадь, 347.9, кв.м
(тип) (значение) (единица измерения)

степень готовности объекта незавершенного строительства _____

1.4. Назначение: Нежилое здание

1.5. Этажность:

количество этажей 1, количество подземных этажей _____

1.6. Год ввода в эксплуатацию (завершения строительства) 1958

1.7. Кадастровый номер земельного участка (участков), в пределах которого расположен объект недвижимого имущества: 52:18:0010310:432

1.8. Предыдущие кадастровые (условные) номера объекта недвижимого имущества:

1.9. Примечание:

Согласно заключения кадастрового инженера Буцина Н.Г.: Согласно свидетельства о государственной регистрации права серия 52-АД №612991 от 11.03.2013 г. общая площадь уменьшилась на 0,2 кв. м за счет уточнения площадей. Согласно кадастрового паспорта от 02.04.2013 г. общая площадь уменьшилась на 0,2 кв. м за счет уточнения площадей

1.10. филиал ФГБУ «Федеральная кадастровая палата Федеральной службы государственной регистрации, кадастра и картографии» по Нижегородской области

(наименование органа или организации)

Начальник отдела кадастрового учета №4

(полное наименование должности)

Н. С. Башева

(инициалы, фамилия)



КАДАСТРОВЫЙ ПАСПОРТ

Здания


(вид объекта недвижимого имущества)

Лист № 2 , всего листов 2

Кадастровый номер 52:18:0010310:81

Инвентарный номер (ранее присвоенный учетный номер) 4943

2. Ситуационный план объекта недвижимого имущества

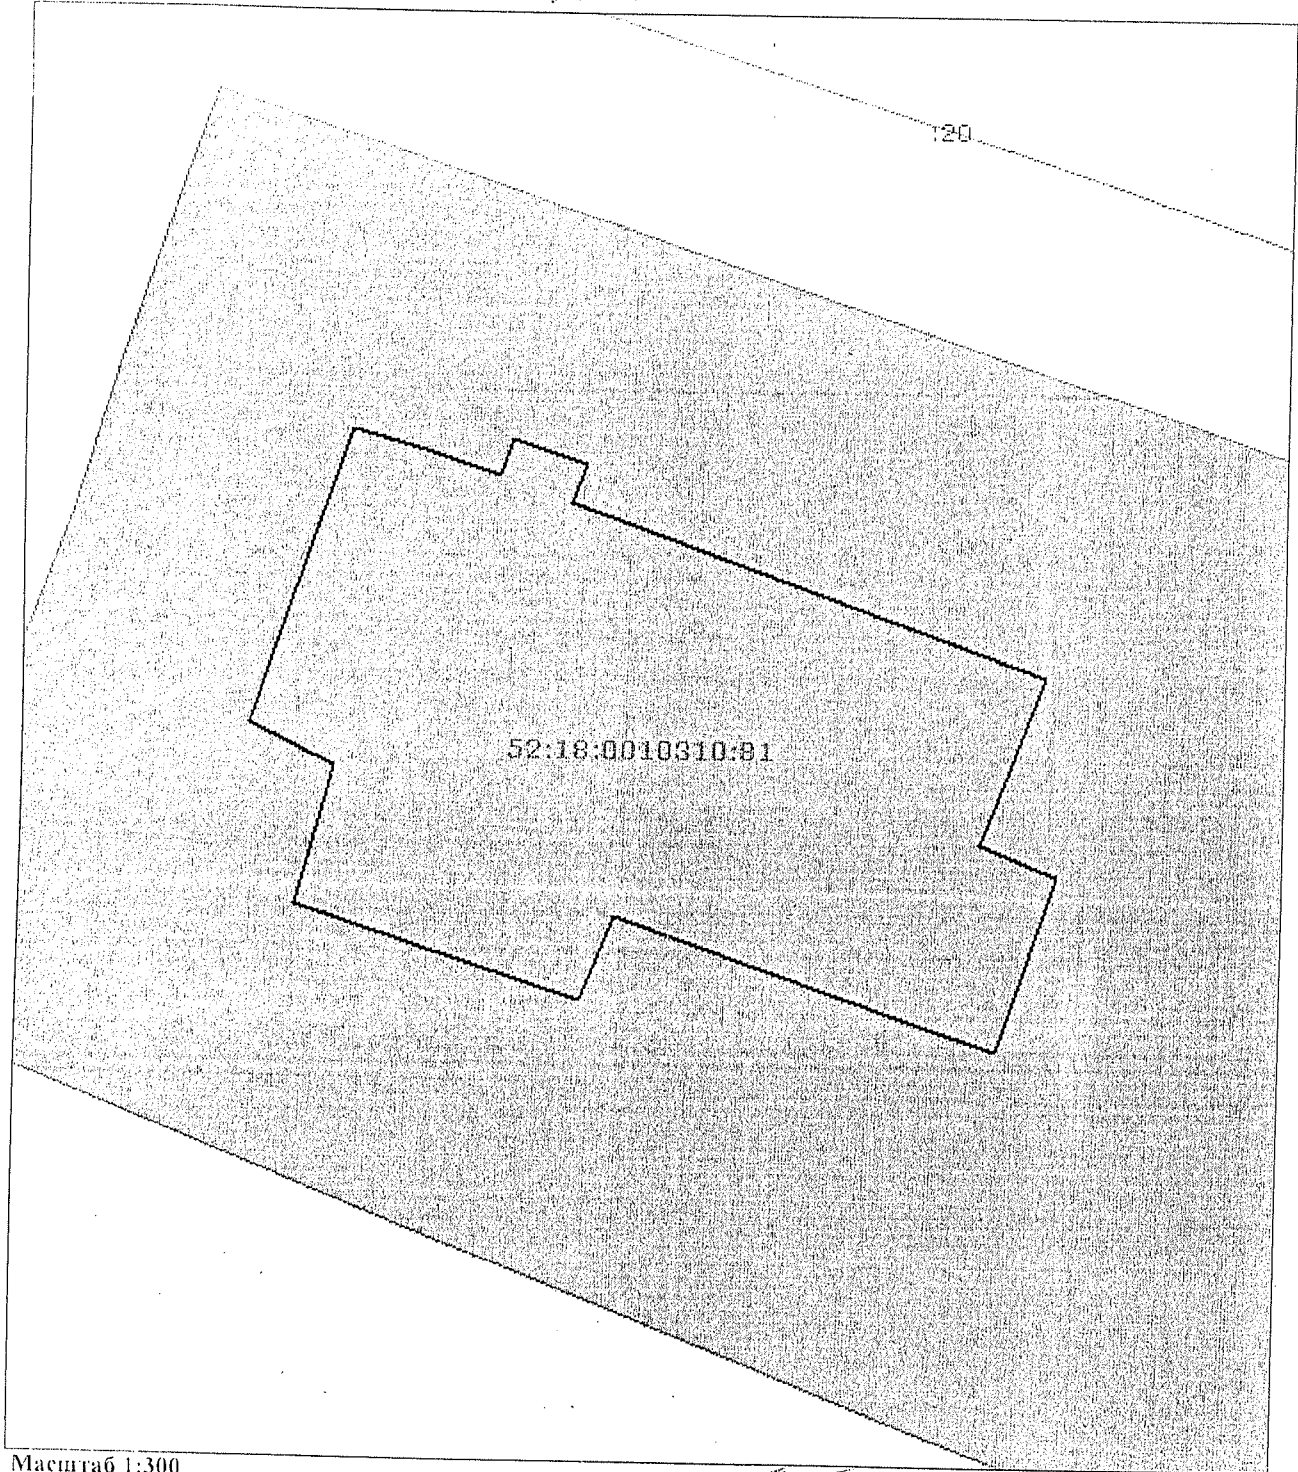

Масштаб 1:300

Начальник отдела кадастрового учета №4

(полное наименование должности)

Н. С. Башева

(инициалы, фамилия)

