


КАДАСТРОВЫЙ ПЛАН

№ 13

Обнорского

г. Ижевск

Этаж 3. Этажи с/м. А. не эк. эк.

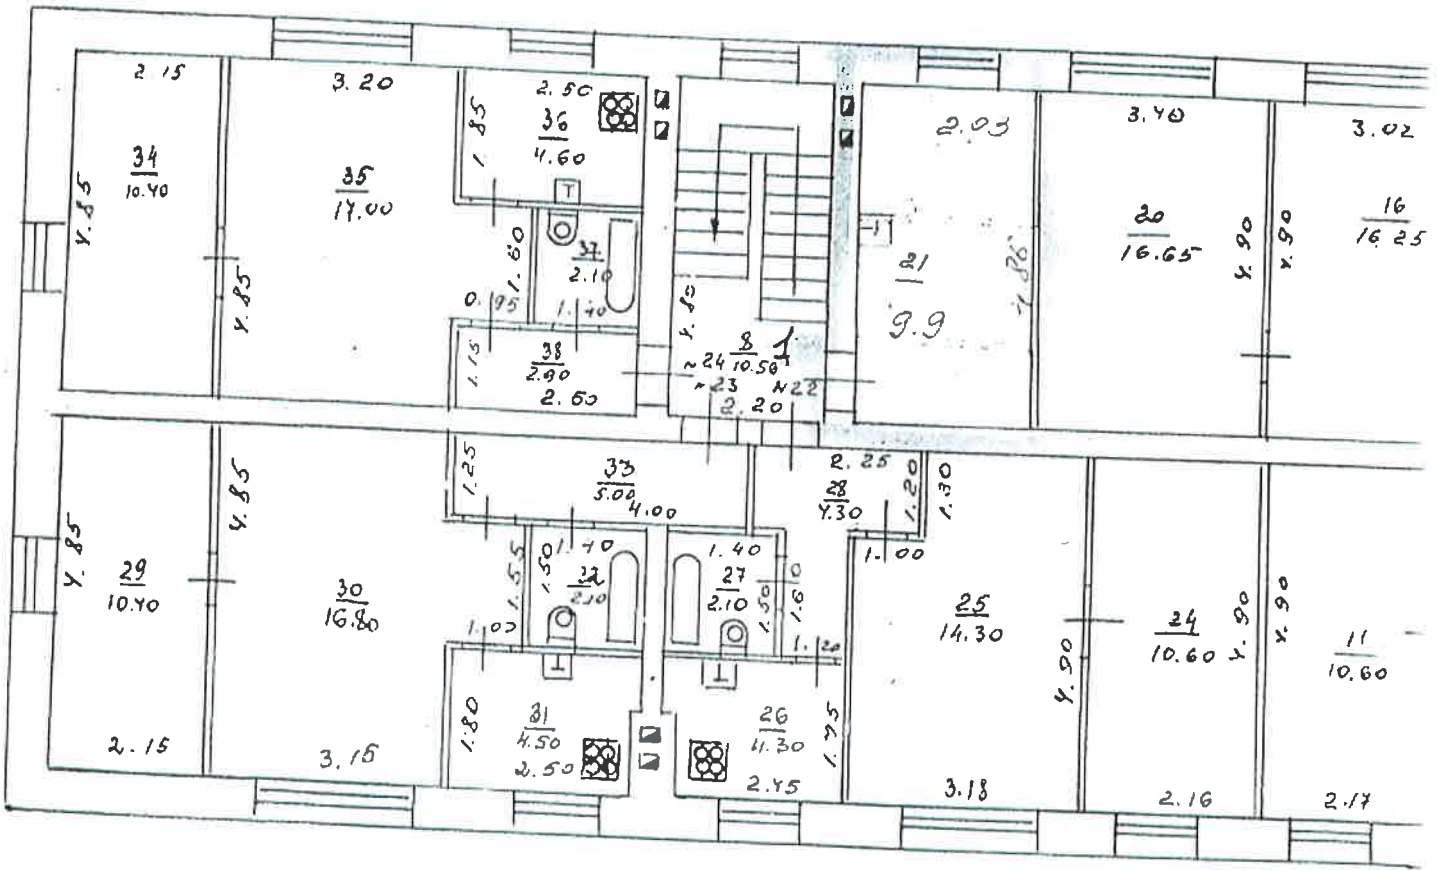

30.07.2004
30.07.04

Экспликация

ради оценок

к поэтажному плану жилого дома № 13 по ул.

Обнорского

Литер	Этаж	№ квартиры и помещения	№№ комнат	Назначение частей помещения: жилая комната, кухня, коридор, ванная	Формула подсчета площадей по внутреннему обмеру	Площадь по внутреннему обмеру				Высота	Самовольно возведенная и самовольно переоборудованная площадь
						общая площадь	осн. этажи	вспомогательная	прочая		
А3	1			основная жилая		9.9	9.9			2.6	
						9.9	9.9				

1
2
3
4
5
6
7
8
9
10
11
12
13
14
15
16
17
18
19
20
21
22
23
24
25
26
27
28
29
30