


КАДАСТРОВЫЙ ПАСПОРТ
 помещения
 (выписка из государственного кадастра недвижимости)

Лист №	2	Всего листов:	3
--------	---	---------------	---

"02" сентября 2016 г. № К-В(ГКУ)/2016-608769
Кадастровый номер: 52:18:0030025:506

План расположения помещения на этаже Этаж № 1:

Инвентаризационный план домовладения N 25а
 по ул.Совнаркомовская. Лит.А. Этаж 1.
 г. Н.Новгород, Канавинский район.

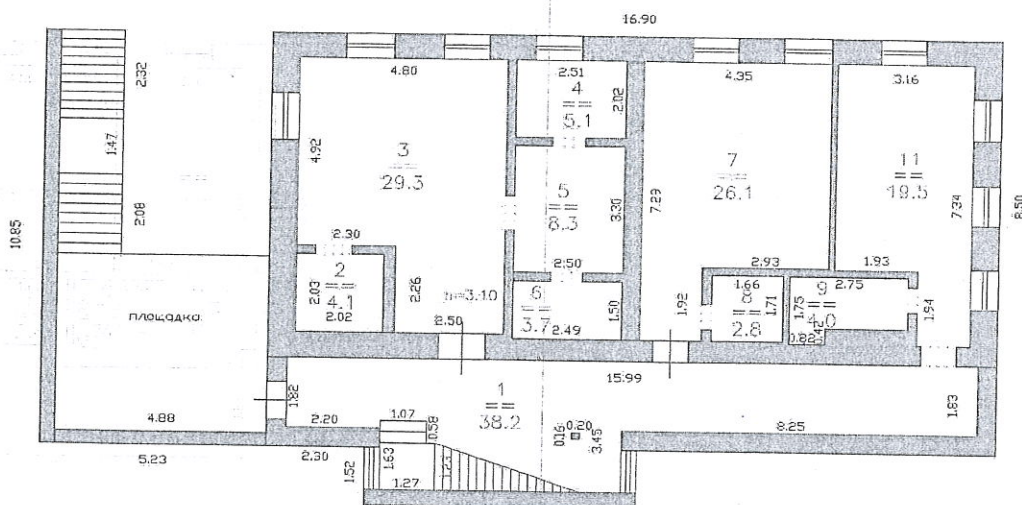

Масштаб 1 : 100
 Размеры в метрах

Выполнил техник
 Накладка Румянцева М.В.
 Принял начальник Ендокимов С.Н.

Масштаб 1:

Ведущий инженер (полное наименование должности)	<i>Е. В. Саськова</i> (подпись)	Е. В. Саськова (инициалы, фамилия)
----------------------------------------------------	------------------------------------	---------------------------------------

