

в архив  
лен р н

КАДАСТРОВЫЙ ПАСПОРТ  
помещения

Дата 22.09.2011

Кадастровый номер 52:18:0050238:0:12/4  
Инвентарный номер (ранее  
присвоенный учетный номер) 2400

1. Описание объекта недвижимого имущества

1.1. Кадастровый номер здания (сооружения), в котором расположено помещение  
52:18:0050238:0:12

1.2. Этаж (этажи), на котором расположено помещение Подвал № 1

1.3. Общая площадь помещения 120.7 кв. м

1.4. Адрес (местоположение):

Субъект Российской Федерации	обл Нижегородская	
Район		
Муниципальное образование	Тип	г
	наименование	Нижний Новгород
Населенный пункт	Тип	
	наименование	
Улица (проспект, переулок и т.д.)	Тип	ул
	наименование	Космонавта Комарова
Номер дома	21	
Номер корпуса		
Номер строения		
Литера		
Номер помещения (квартиры)	ВП2	
Иное описание местоположения	Нижегородская обл, г Нижний Новгород, Ленинский район, ул Космонавта Комарова, дом 21	

1.5. Назначение помещения

нежилое  
(жилое, нежилое)

1.6. Вид жилого помещения в многоквартирном доме

(комната, квартира)

1.7. Кадастровый номер квартиры, в которой  
расположена комната

1.8. Номер помещения на поэтажном плане

1.9. Предыдущие кадастровые (условные) номера объекта недвижимого имущества:

1.10. Примечание:

1.11. федеральное бюджетное учреждение "Федеральная палата" по Нижегородской области  
(наименование органа или организации)

Начальник отдела ввода данных и обработки  
документов № 4  
(полное наименование должности)

Н. С. Башева  
(инициалы, фамилия)




КАДАСТРОВЫЙ ПАСПОРТ  
помещения

Лист №2, всего листов 2

Кадастровый номер 52:18:0050238:0:12/4  
Инвентарный номер  
(ранее присвоенный учетный номер) 2400

2. План расположения помещения на этаже

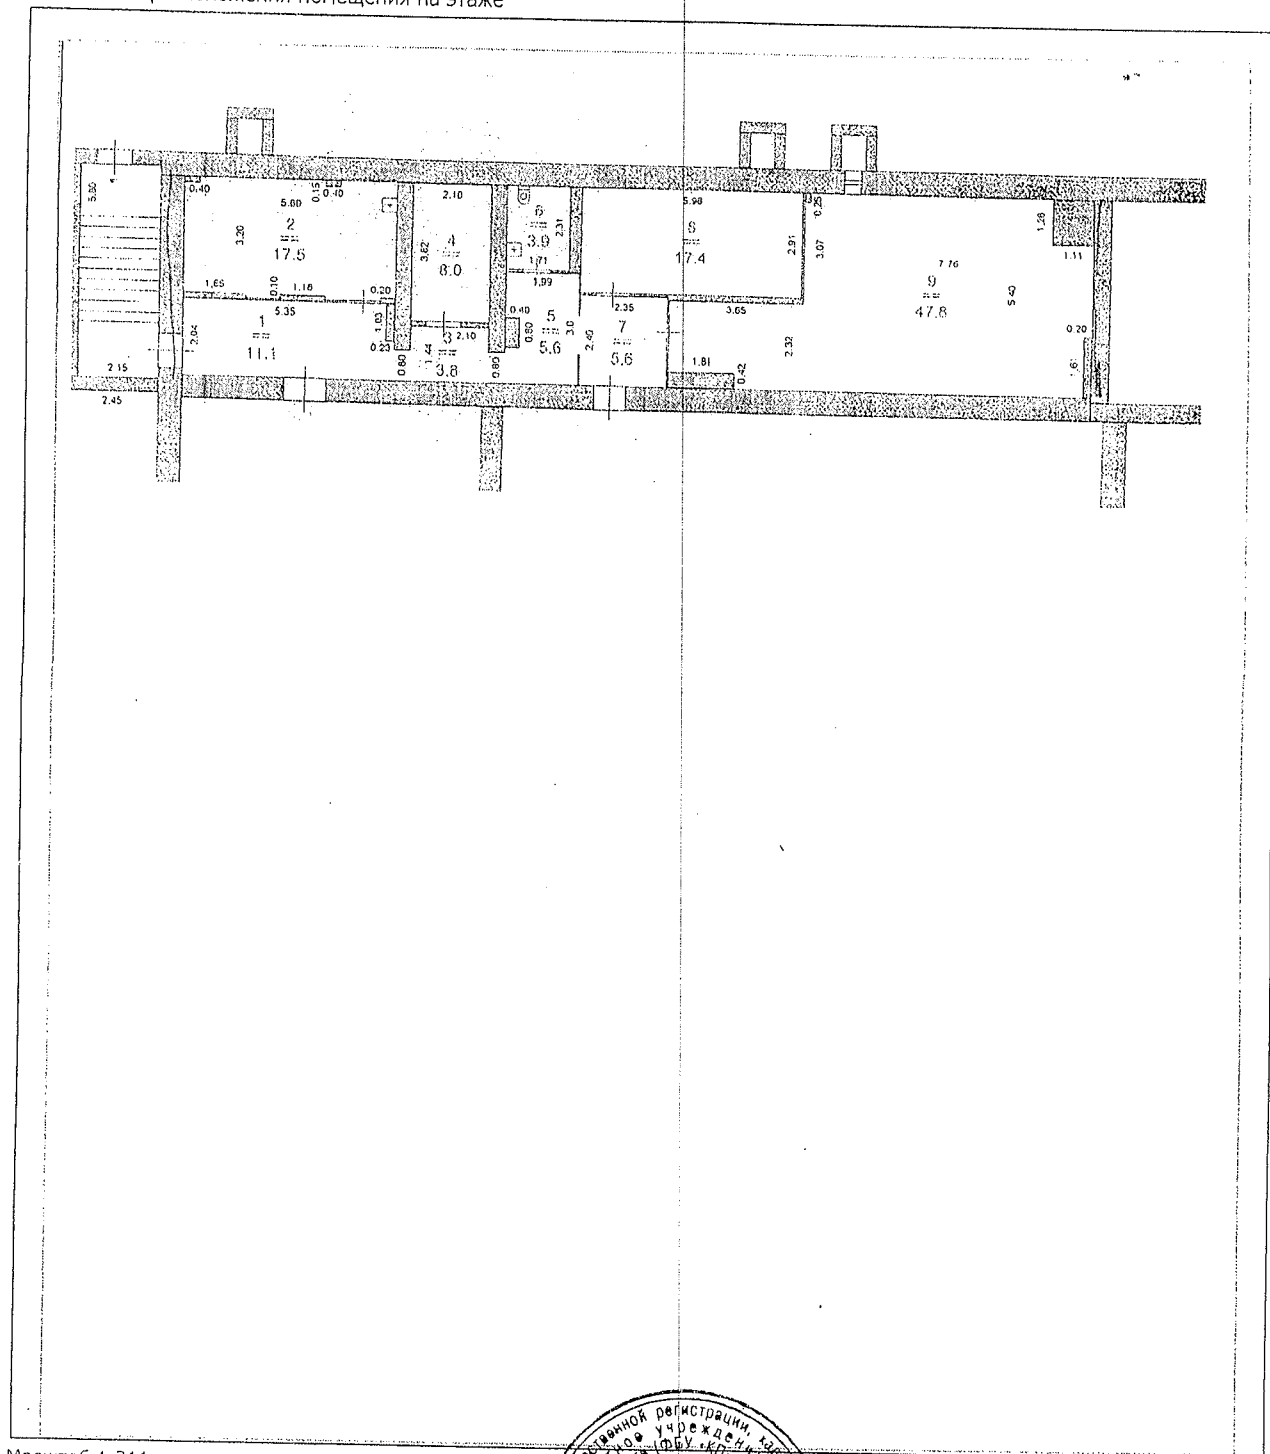

Масштаб 1:211

Начальник отдела ввода данных и обработки  
документов № 4  
(полное наименование должности)



Н. С. Башева  
(инициалы, фамилия)