

**КАДАСТРОВЫЙ ПАСПОРТ
помещения**

Лист №1, всего листов 2

Дата 21.04.2011

Кадастровый номер 52:18:0050273:0:1/4

Инвентарный номер (ранее
присвоенный учетный номер) 327

- 1. Описание объекта недвижимого имущества**
 1.1. Кадастровый номер здания (сооружения), в котором расположено помещение
52:18:0050273:0:1
 1.2. **Этаж (этажи)**, на котором расположено помещение Подвал № 1
 1.3. **Общая площадь помещения** 153.2 кв. м
 1.4. **Адрес (местоположение):**


Субъект Российской Федерации	обл Нижегородская	
Район		
Муниципальное образование	Тип	
	наименование	Нижний Новгород
Населенный пункт	Тип	
	наименование	
Улица (проспект, переулок и т.д.)	Тип	ул
	наименование	Адмирала Нахимова
Номер дома	28	
Номер корпуса		
Номер строения		
Литера		
Номер помещения (квартиры)	П4	
Иное описание местоположения	Нижегородская область, Нижний Новгород, Ленинский район, ул Адмирала Нахимова, д.28	

- 1.5. **Назначение помещения** нежилое
 (жилое, нежилое)
 1.6. **Вид жилого помещения** в многоквартирном доме _____
 (комната, квартира)
 1.7. Кадастровый номер квартиры, в которой расположена комната _____
 1.8. **Номер помещения на поэтажном плане** _____
 1.9. Предыдущие кадастровые (условные) номера объекта недвижимого имущества:

1.10. **Примечание:** Уменьшение общей площади на 6,50 кв.м. по отношению к свидетельству о гос. регистрации от 07.02.2008 года произошло в результате внутренней перепланировки и капит. ремонта выполненных согласно инвестиционного контракта от 17.07.2008 года.

1.11. Федеральное государственное учреждение "Земельная кадастровая палата" по Нижегородской области

Начальник отдела ввода данных и обработки документов № 4
 (полное наименование должности)

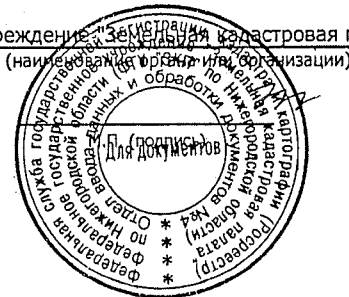


Н. С. Башева
 (инициалы, фамилия)

КАДАСТРОВЫЙ ПАСПОРТ
помещения

Лист №2, всего листов 2


Кадастровый номер 52:18:0050273:0:1/4
Инвентарный номер
(ранее присвоенный учетный номер) 327

2. План расположения помещения на этаже

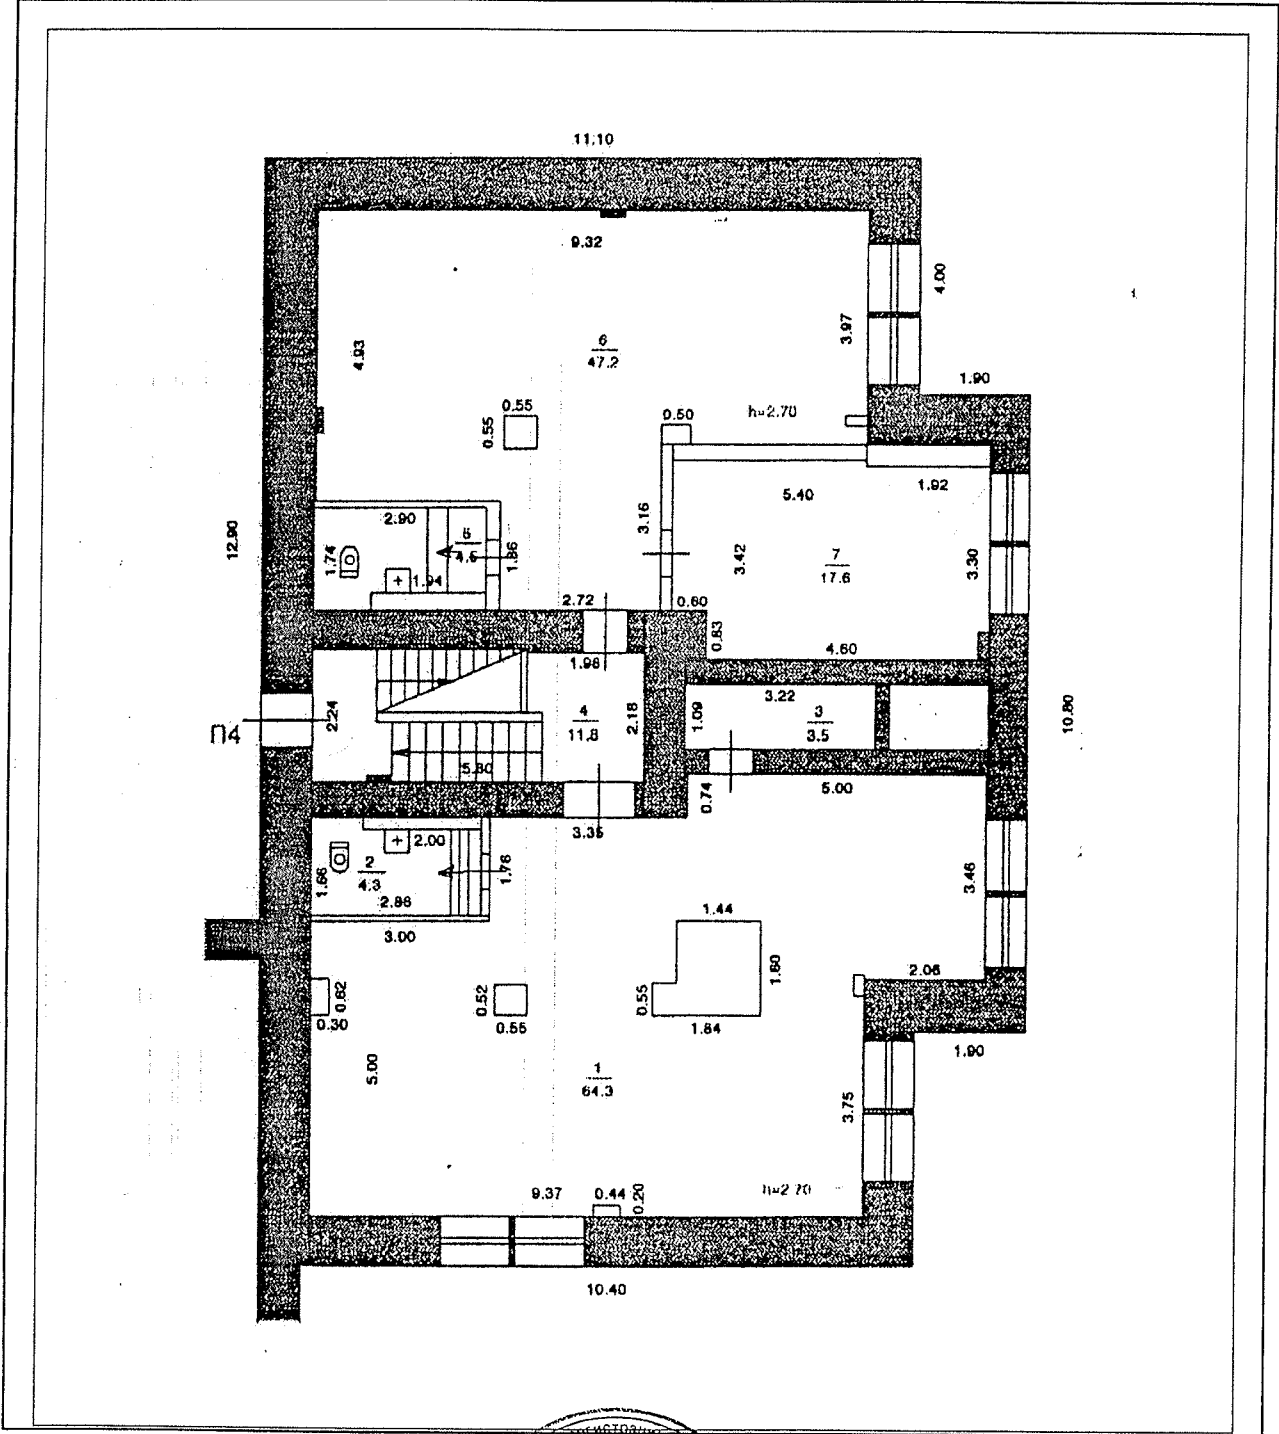

Масштаб 1:125

Начальник отдела ввода данных и обработки
документов № 4
(полное наименование должности)

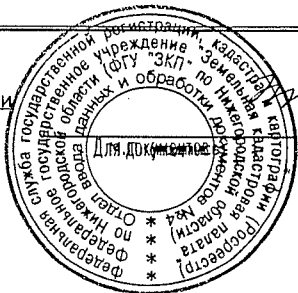

Н. С. Башева
(инициалы, фамилия)