


Инвентаризационный план на здание, расположенное по адресу:  
Нижегородская область, г. Бор, п. Неклюдово, ул. Восточная, д. 2а

План 2-го этажа

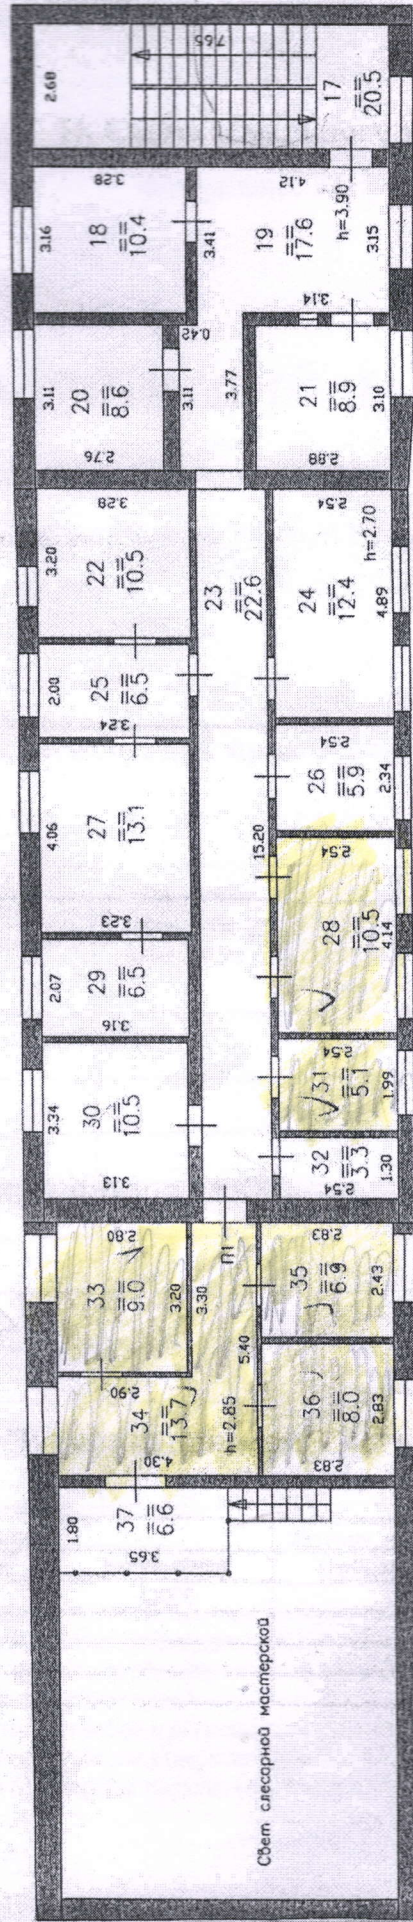

Дата: 08.12.2008  
Выполнил: А.П. Воронина  
Проверил: А.Е. Булдыкова