


Инвентаризационный план д.2А  
по ул.Волочицкая дт.В  
г.Н.Новгород, Ленинский район

1 Этаж

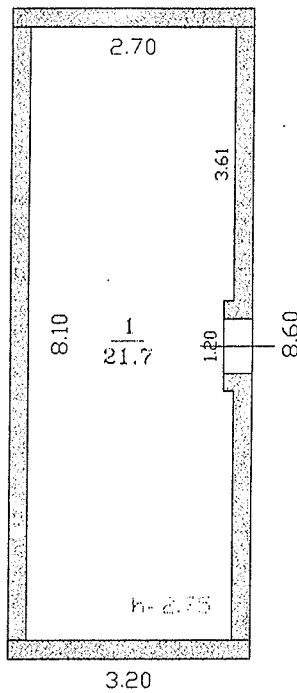

Масштаб 1 : 100  
Размеры в метрах

Выполнил, техник (Муравьева Т.В.)  
23.08.2018г.  
Принял, начальник (Ражева И.Н.)  
Андрей  
Иванович  
Квалификационный  
аттестат  
№52-Т2-168  
Нижегородская область

Копия верна Баранов А. Н.

