


ПО УЛИЦЕ ВОДОСНАБЛЕННАЯ
Гор.Н.Новгорода Ленинского района

ПЛАН 2-ого этажа Лиг. «А»

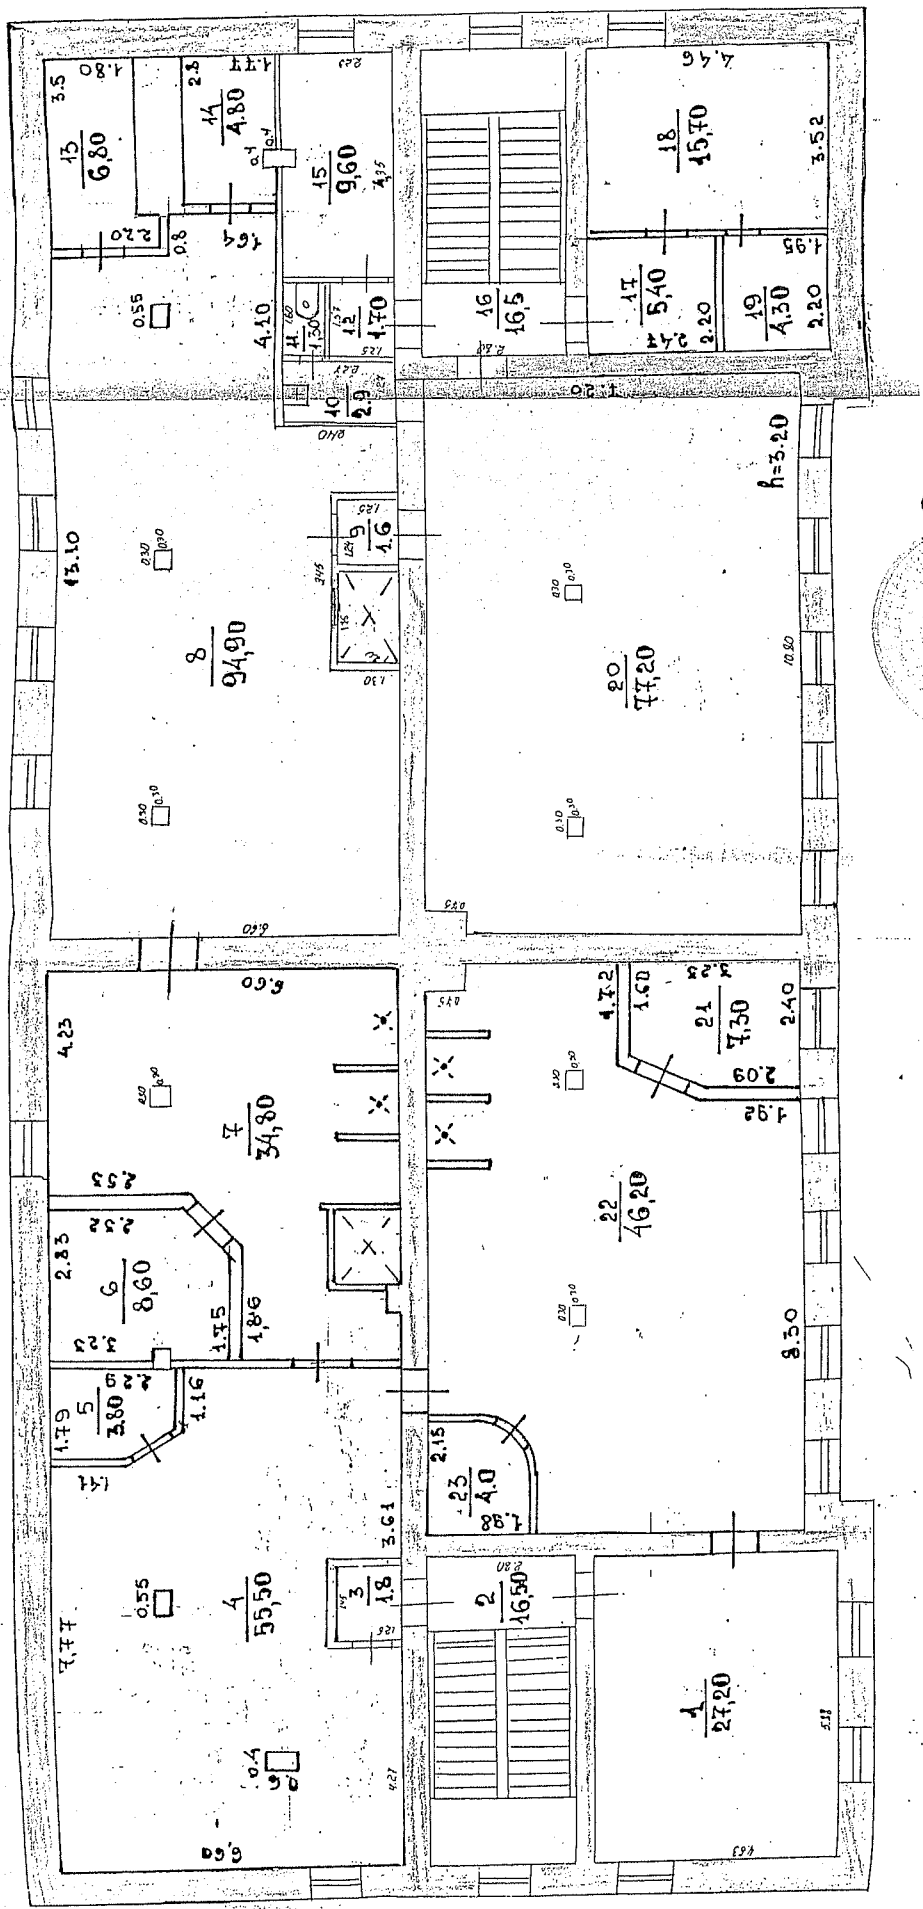

Дата: 13.06.06 г.
Исполнитель


Ирина И.Н.
Начальник Ленинского отделения
НФ ФГУП «Ростехинвентаризация»
Игнатъева Н.А.

Масштаб

1 : 100

ЭТЖИ № 2А
ПО УЛИЦЕ ВОЛЧАНЬНАЯ
Гор.Новгорода Ленинского района

ПЛАН НА СТРОЕИК этажа Лиг. « А »

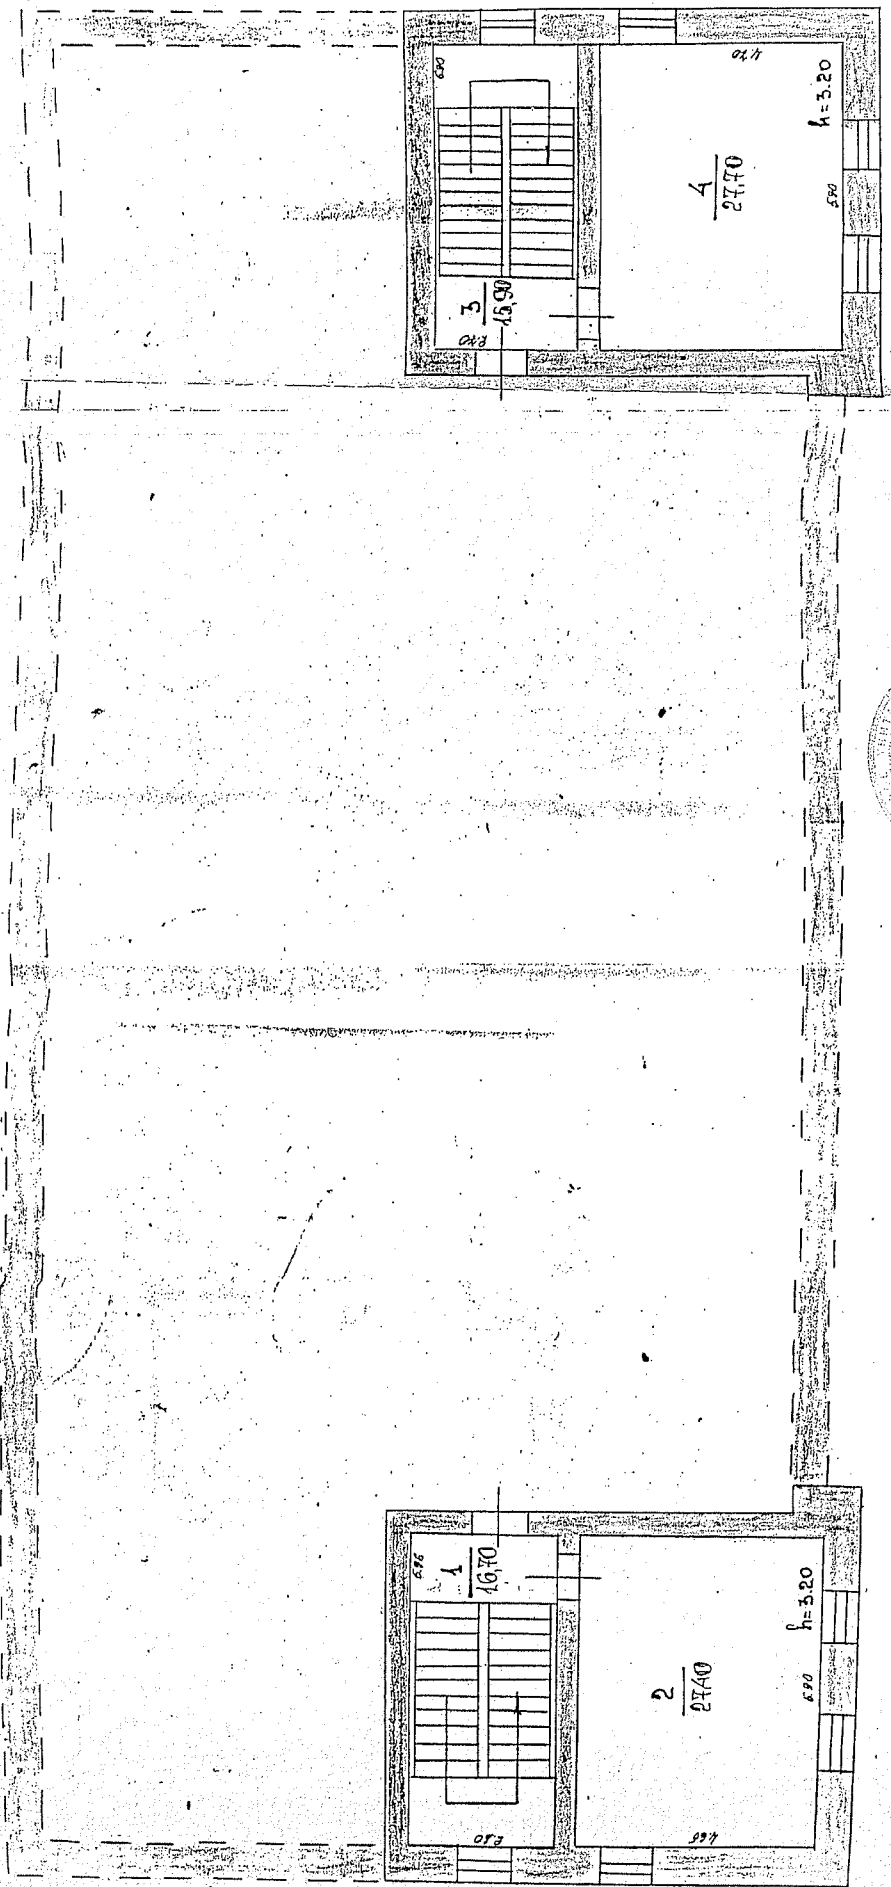

Дата: 13.06.06 г.
Исполнитель


Начальник Ленинского отделения
ИФ ФГУП « Ростехинвентаризация »

Разжева И.И.

Игнатъева Н.А.

Масштаб

1 : 100

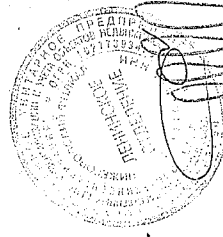

Литер	Этаж	Номер помещения	Номер подпомещения	Назначение	Общая площадь	Площадь по внутреннему обмеру в кв. метрах		Высота
						Бытового обслуживания		
						Основная	Вспомогательная	
А	2	П	1	раздевалка	27.2			3.2
		-	2	лестничная клетка			16.5	
		-	3	тамбур			1.8	3.20
		-	4	раздевалка	55.5			
		-	5	санузел			3.8	
		-	6	парная	8.6			
		-	7	помывочная	34.8			
		-	8	помывочная	94.9			
		-	9	тамбур			1.6	
		-	10	санузел			2.9	
		-	11	санузел			1.3	
		-	12	тамбур			1.7	
		-	13	парная	6.8			
		-	14	парная	4.8			
		-	15	бытовка			9.6	
		-	16	лестничная клетка			16.5	
		-	17	зал ожиданий	5.4			
		-	18	парикмахерская	15.7			
		-	19	комната персонала	4.3			
		-	20	раздевалка	77.2			
		-	21	парная	7.3			
		-	22	помывочная	46.2			
		-	23	санузел			4.0	
Итого по этажу 2					448.4	388.7	59.7	

Литер	Этаж	Номер помещения	Номер подпомещения	Назначение	Общая площадь	Площадь по внутреннему обмеру в кв. метрах		Высота
						Бытового обслуживания		
						Основная	Вспомогательная	
A	НАДСТРОЙКА	П	1	лестничная клетка			16.7	3.2
		-	2	машинное отделение			27.4	3.20
		-	3	лестничная клетка			15.9	
		-	4	машинное отделение			27.7	
Итого по этажу НАДСТРОЙКА					87.7		87.7	

Литер	Этаж	Номер помещения	Номер подпомещения	Назначение	Общая площадь	Площадь по внутреннему обмеру в кв. метрах		Высота
						Бытового обслуживания		
						Основная	Вспомогательная	
Всего по лит. А, А1					990.4	643.5	346.9	

*Внешнему - верить.
 Начальник отдела Ворот Воротев*

