



2.08.

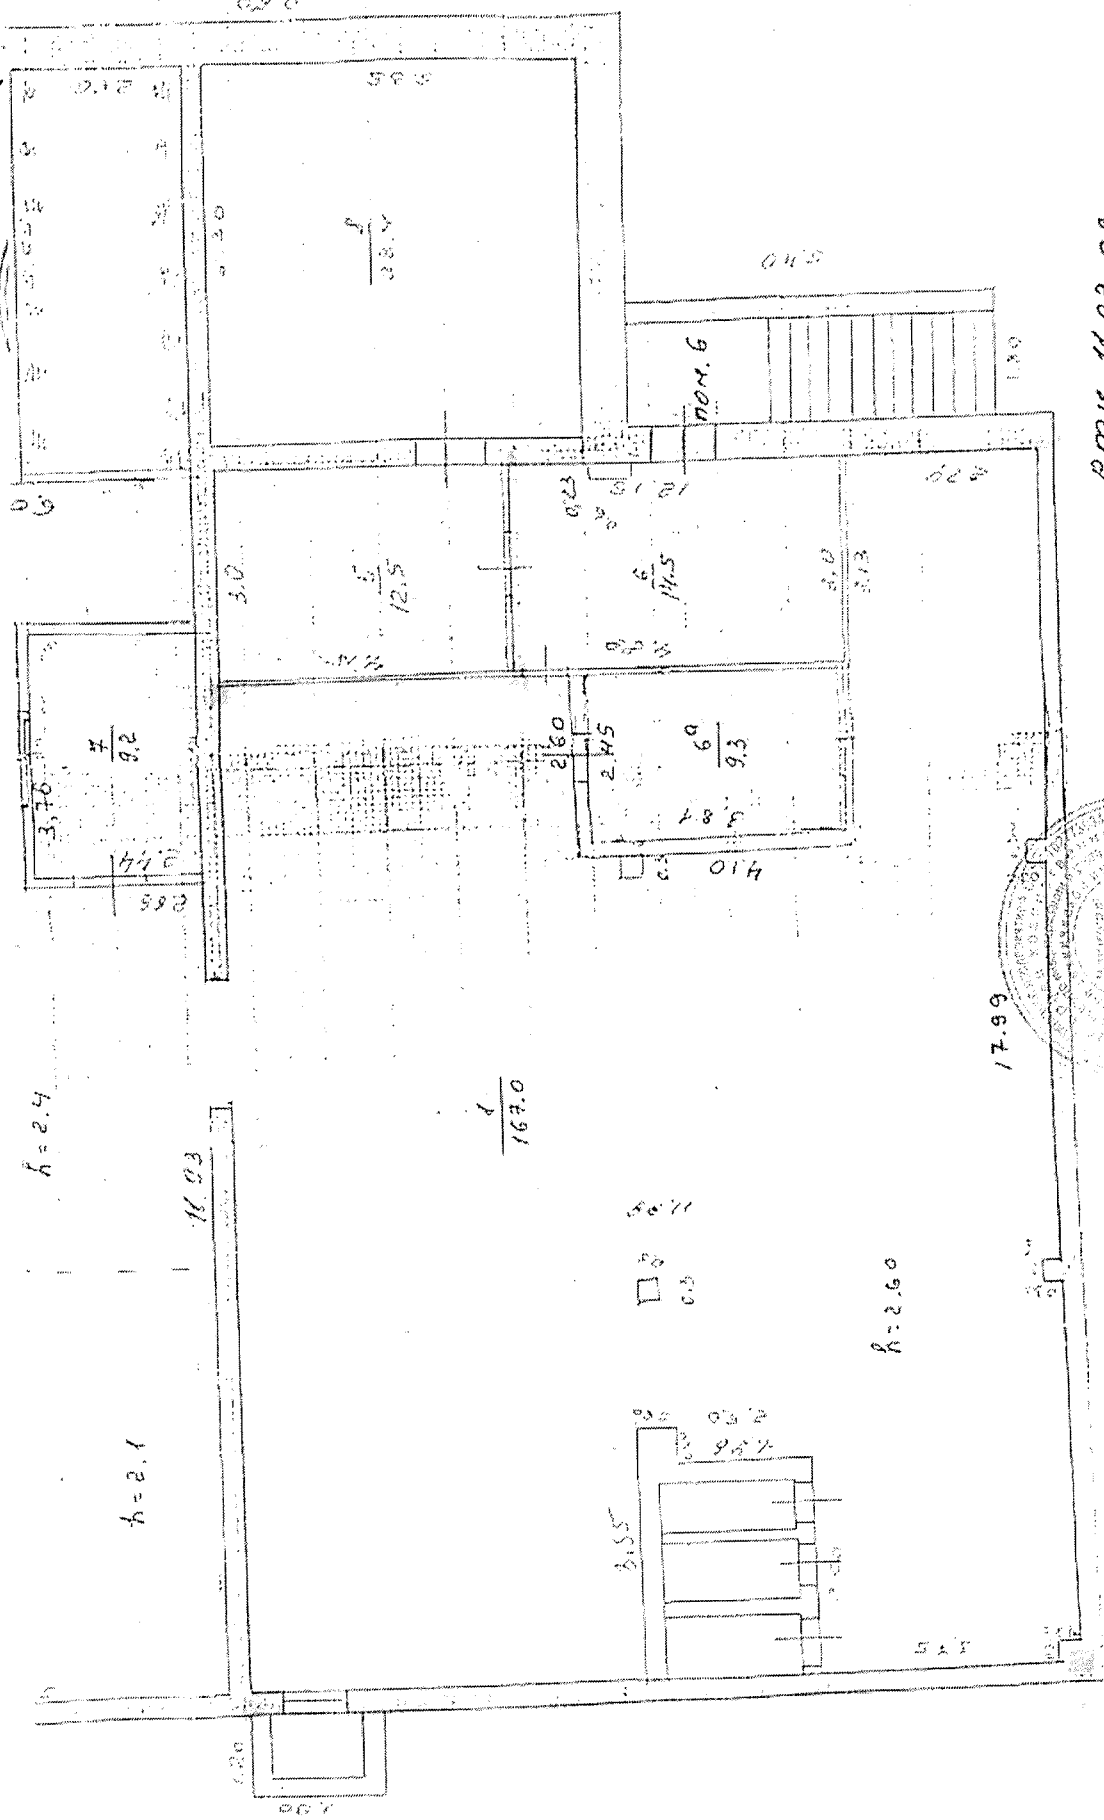

pmu 11.02.08.
 Konow
 Of Stawalec / 29.02.08.

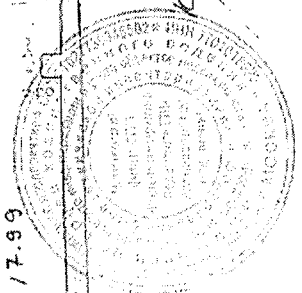


- spaw. now.
 - m07

29.02.08
 M. B. STAWALEC

Экспликация к поэтажному плану ул. Краснодарцев
 Дом № 21 кор.1 пом. 6

Литер	Этаж	№№ помещений	№№ комнат	Назначение	Площадь по внутрен. обм		Высота помещений	На возведение построек документы не предъявлены		
					Общая площадь	нежилое				
					Основ.	Всп.				
A1	подвал	6	1	склад	167,0	167,0	2,60			
			6	коридор	14,5			14,5		
			6а	склад	9,3	9,3				
			Всего по пом. № 6			190,8		176,3	14,5	
			Кроме того моп							
				5	электрощитовая	12,5			12,5	
			8	теплоузел	28,4		28,4			
			Итого моп		40,9		40,9			

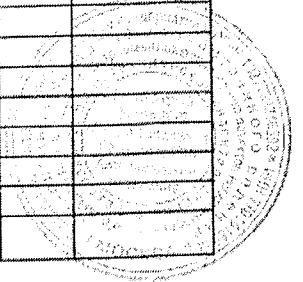

С/Павлов 29.02.08.
 С.И.В. ТАРАСОВ
 24.02.08