

Филиал федерального государственного бюджетного учреждения «Федеральная кадастровая палата
Федеральной службы государственной регистрации, кадастра и картографии» по Нижегородской
области

(полное наименование органа кадастрового учета)

КП.1

КАДАСТРОВЫЙ ПАСПОРТ

помещения

(выписка из государственного кадастра недвижимости)


Лист №	1	Всего листов:	2
--------	---	---------------	---

"27" января 2016 г. № К-В(ГКУ)/2016-41998	
Кадастровый номер:	52:18:0050164:1948
Номер кадастрового квартала:	52:18:0050164
Предыдущие номера:	—
Дата внесения номера в государственный кадастр недвижимости:	26.01.2016


Описание помещения:

1	Кадастровый номер здания (сооружения), в котором расположено помещение:	52:18:0050164:86
2	Этаж (этажи), на котором (которых) расположено помещение:	Подвал № 1
3	Площадь помещения:	661.3
4	Адрес (описание местоположения):	Нижегородская область, г Нижний Новгород, ул Энтузиастов, д 10, пом П25
5	Назначение:	Нежилое (жилое, нежилое)
6	Вид жилого помещения:	— (комната, квартира)
7	Кадастровый номер квартиры, в которой расположена комната:	—
8	Кадастровая стоимость (руб.):	4642405.36
9	Сведения о правах: —	
10	Особые отметки: При отсутствии регистрации прав (обременения) на объект недвижимости (здание, либо помещение, либо сооружение, либо объект незавершенного строительства) сведения о данном объекте недвижимости подлежат аннулированию из Государственного кадастра недвижимости по истечении пяти лет со дня постановки на государственный кадастровый учет. №35-3242787	
11	Сведения о включении в реестр объектов культурного наследия: —	
12	Сведения о кадастровых инженерах: Герасимов Сергей Геннадьевич, 52-11-359, ООО "АКР", 18.01.2016 г.	
13	Дополнительные сведения:	
	13.1	Кадастровые номера объектов недвижимости, образованных с объектом недвижимости —
	13.2	Кадастровые номера объектов недвижимости, образованных из объекта недвижимости —
	13.3	Кадастровые номера объектов, подлежащих снятию с кадастрового учета —
14	Характер сведений государственного кадастра недвижимости (статус записи о помещении): Сведения об объекте недвижимости имеют статус учтенные	

Начальник отдела (полное наименование должности)	О. В. Фроленкова (инициалы, фамилия)
---	---

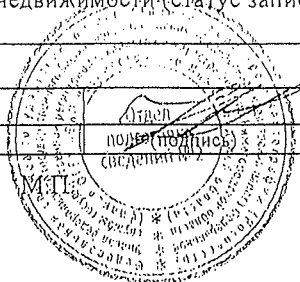

Подвал

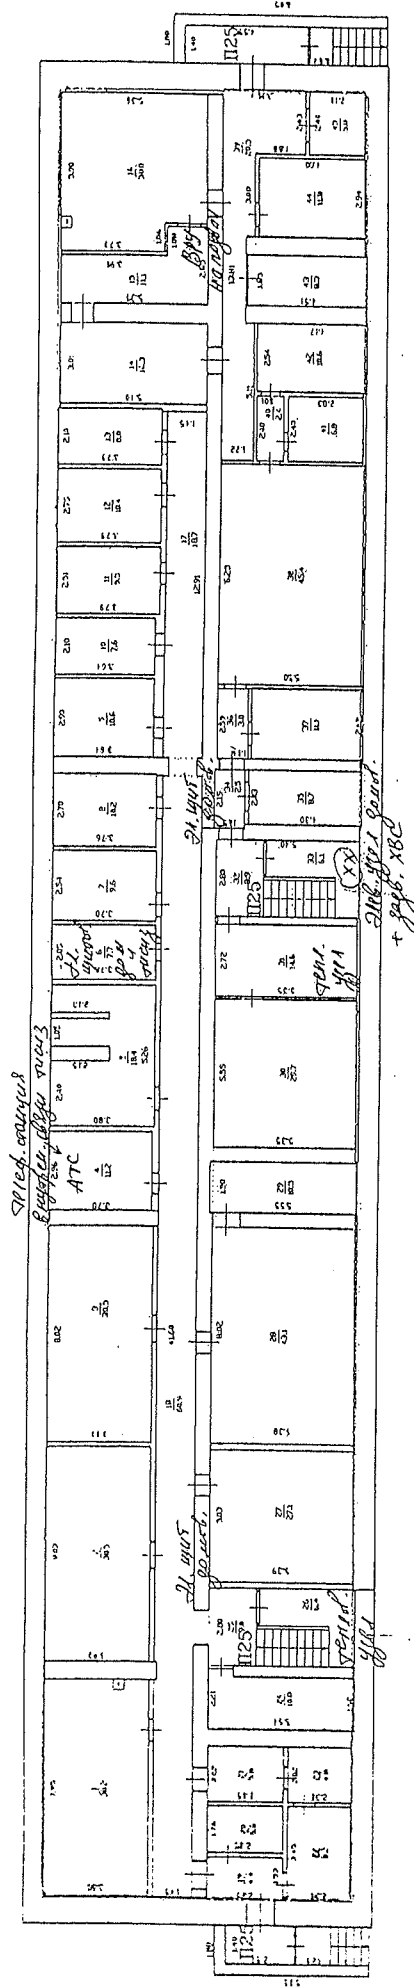

Масштаб 1 : 200

Условные
линейный размер (м) обозначения:

- стена, перегородки
- - - часть границы геометрической фигуры
- вновь обрамленного помещения
- стена с окном в Дверью



ИЗ 125
— лестница
— номер помещения