

КАДАСТРОВЫЙ ПАСПОРТ
здания, сооружения, объекта незавершенного строительства

Лист № 1 , всего листов 2

Здания

(вид объекта недвижимого имущества)

Дата 30 января 2013 г.

Кадастровый номер 52:18:0040608:114

Инвентарный номер (ранее присвоенный учетный номер) 2675

1. Описание объекта недвижимого имущества

1.1. Наименование _____

1.2

Адрес (местоположение):

Субъект Российской Федерации	Нижегородская область	
Район	_____	
Муниципальное образование	Тип	г
	Наименование	Нижний Новгород
Населенный пункт	Тип	_____
	Наименование	_____
Улица (проспект, переулок и т.д.)	Тип	ул
	Наименование	Героя Советского Союза Бахтина
Номер дома	4	
Номер корпуса	_____	
Номер строения	_____	
Литера	_____	
Иное описание местоположения	Нижегородская обл, г Нижний Новгород, р-н Автозаводский, ул Героя Советского Союза Бахтина, д 4	

1.3. Основная характеристика: Общая площадь , 190.4 , кв.м
(тип) (значение) (единица измерения)

степень готовности объекта незавершенного строительства _____

1.4. Назначение: Нежилое здание

1.5. Этажность:

количество этажей 1 , количество подземных этажей _____

1.6. Год ввода в эксплуатацию (завершения строительства) 1941

1.7. Кадастровый номер земельного участка (участков), в пределах которого расположен объект недвижимого имущества: 52:18:0040608:20

1.8. Предыдущие кадастровые (условные) номера объекта недвижимого имущества:

1.9. Примечание:

Согласно заключения кадастрового инженера Баранова А.Н.: В соответствии с Техническим паспортом наименование объекта - здание столовой, литера А, А2, А3, А1

1.10. филиал ФГБУ «Федеральная кадастровая палата Федеральной службы государственной регистрации, кадастра и картографии» по Нижегородской области

(наименование органа или организации)

Начальник отдела кадастрового учета №4

(полное наименование должности)

М.П.

(подпись)

Н. С. Башева

(инициалы, фамилия)



КАДАСТРОВЫЙ ПАСПОРТ

Здания


(вид объекта недвижимого имущества)

Лист № 2 , всего листов 2

Кадастровый номер 52:18 0040608 114

Инвентарный номер (ранее присвоенный учетный номер) 2675


2. Ситуационный план объекта недвижимого имущества

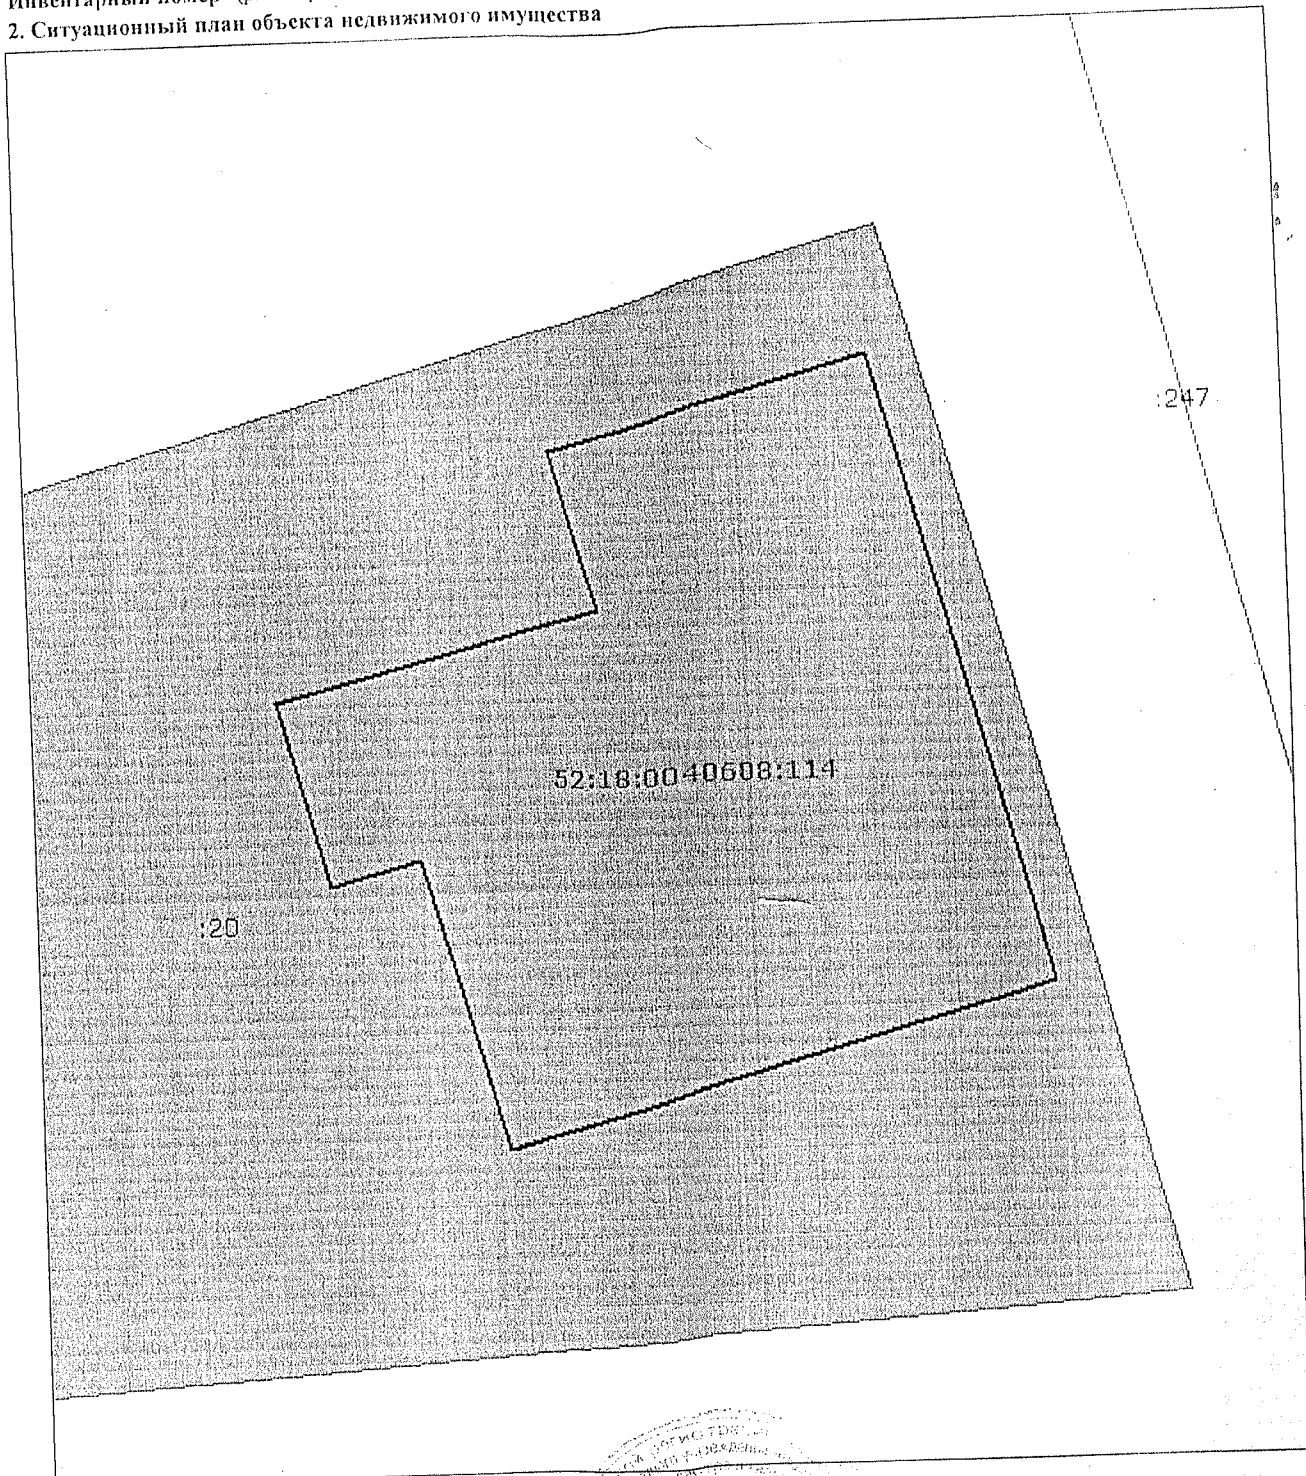

Масштаб 1:200

Начальник отдела кадастрового учета №4

(полное наименование должности)

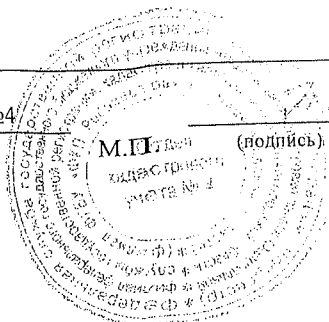

Н. С. Башева
(инициалы, фамилия)