

КАДАСТРОВЫЙ ПАСПОРТ помещения

Лист №1, всего листов 2

Дата 26.10.2009

Кадастровый номер 52:18:0080007:0:4/2

Инвентарный номер (ранее
присвоенный учетный номер) 766

1. Описание объекта недвижимого имущества

1.1. Кадастровый номер здания (сооружения), в котором расположено помещение
52:18:0080007:0:4

1.2. Этаж (этажи), на котором расположено помещение Подвал № 1

1.3. Общая площадь помещения 74.4 кв. м

1.4. Адрес (местоположение):

Субъект Российской Федерации	обл Нижегородская	
Район		
Муниципальное образование	Тип	Город
	наименование	Нижний Новгород
Населенный пункт	Тип	
	наименование	
Улица (проспект, переулок и т.д.)	Тип	Улица
	наименование	Крылова
Номер дома	6А	
Номер корпуса		
Номер строения		
Литера		
Номер помещения (квартиры)	П2	
Иное описание местоположения	Нижегородская обл, г Нижний Новгород, Приокский р-н, ул Крылова, дом 6А	

1.5. Назначение помещения

нежилое

(жилое, нежилое)

1.6. Вид жилого помещения в многоквартирном доме

(комната, квартира)

1.7. Кадастровый номер квартиры, в которой
расположена комната

1.8. Номер помещения на поэтажном плане

1.9. Предыдущие кадастровые (условные) номера объекта недвижимого имущества:

1.10. Примечание:

1.11. Федеральное государственное учреждение "Земельная кадастровая палата" по Нижегородской области

Начальник отдела обработки информации №4
(полное наименование должности)

Табачков Кирилл Геннадьевич
(инициалы, фамилия)



КАДАСТРОВЫЙ ПАСПОРТ
помещения


Лист №2, всего листов 2

Кадастровый номер 52:18:0080007:0:4/2

Инвентарный номер

(ранее присвоенный учетный номер) 766

2. План расположения помещения на этаже

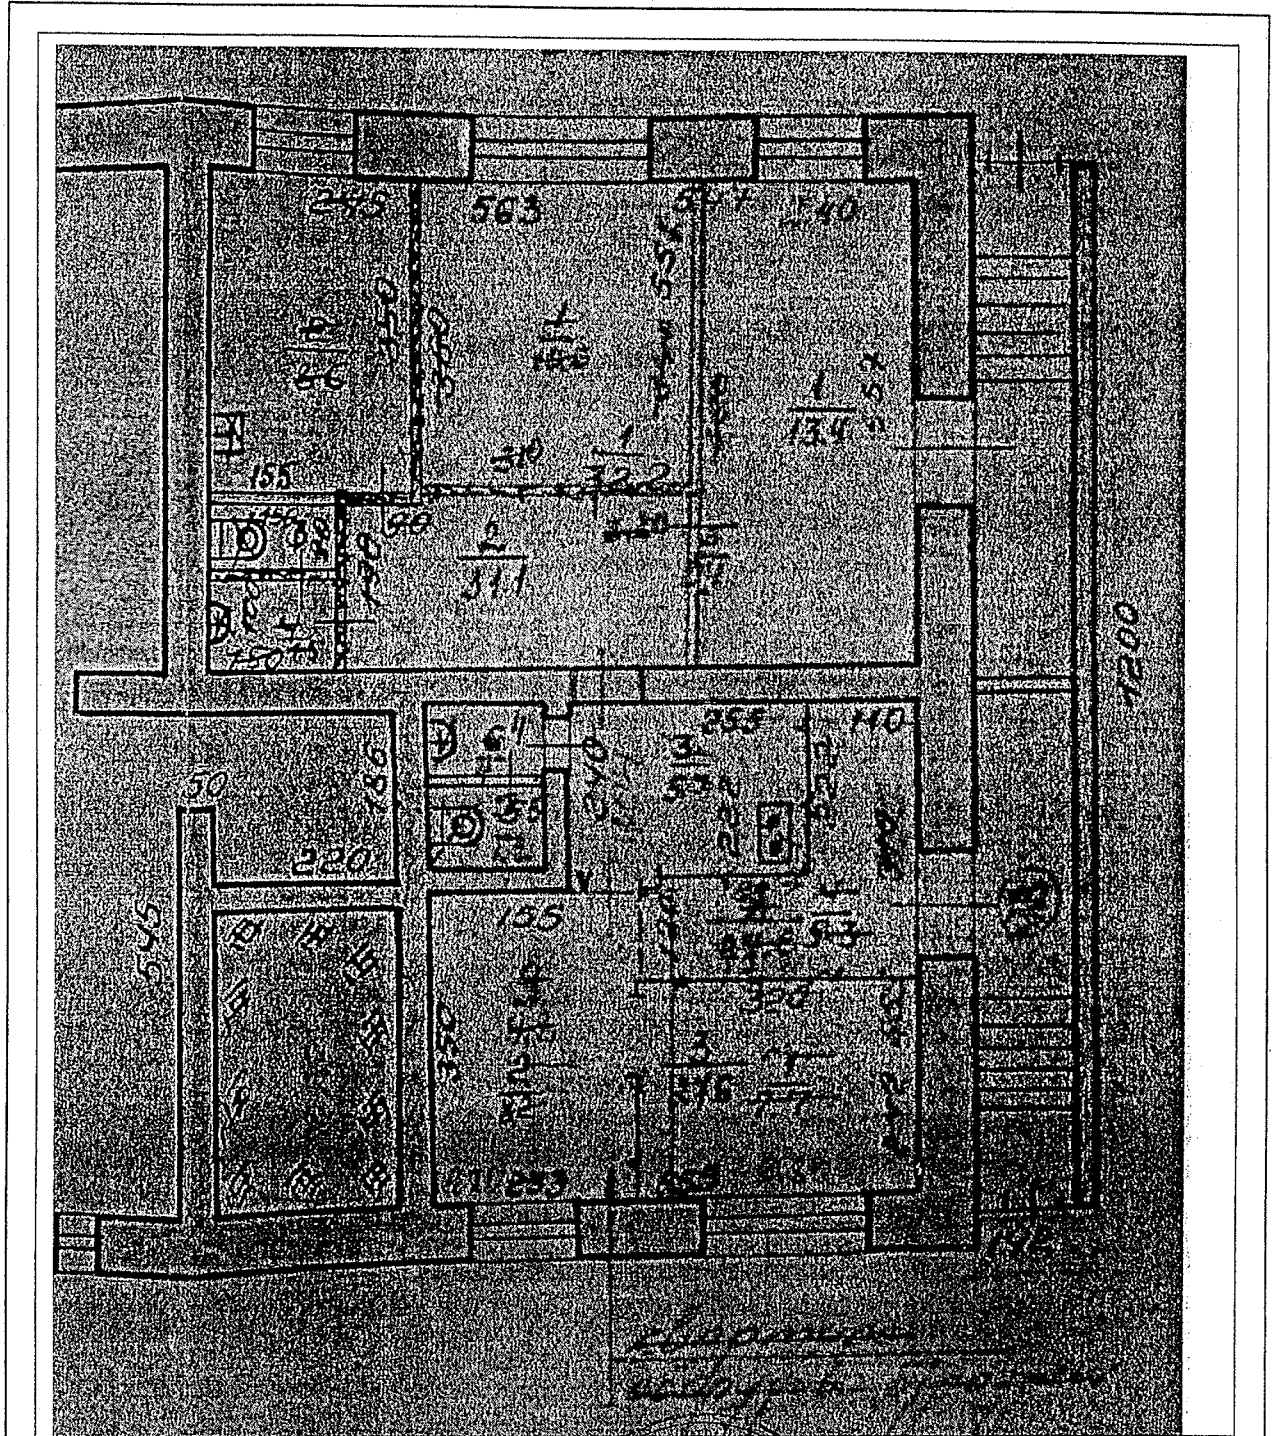

Масштаб 1:88

Начальник отдела обработки информации №4
(полное наименование должности)



Табачков Кирилл Геннадьевич
(инициалы, фамилия)