

**КАДАСТРОВЫЙ ПАСПОРТ
помещения**

Лист №1, всего листов 2

Дата 16.02.2011

Кадастровый номер 52:18:0070190:0:12/1

Инвентарный номер (ранее
присвоенный учетный номер) 372

1. Описание объекта недвижимого имущества

1.1. Кадастровый номер здания (сооружения), в котором расположено помещение
52:18:0070190:0:12

1.2. **Этаж** (этажи), на котором расположено помещение Подвал № 1

1.3. **Общая площадь помещения** 111.5 кв. м

1.4. Адрес (местоположение):

Субъект Российской Федерации	обл Нижегородская	
Район		
Муниципальное образование	Тип	г
	наименование	Нижний Новгород
Населенный пункт	Тип	
	наименование	
Улица (проспект, переулок и т.д.)	Тип	ул
	наименование	Бекетова
Номер дома	5	
Номер корпуса		
Номер строения		
Литера		
Номер помещения (квартиры)	ПЗ	
Иное описание местоположения	Нижегородская обл, г Нижний Новгород, район Советский, ул Бекетова, дом 5	

1.5. **Назначение помещения** _____
нежилое
(жилое, нежилое)

1.6. **Вид жилого помещения** в многоквартирном доме _____
(комната, квартира)


1.7. Кадастровый номер квартиры, в которой
расположена комната _____

1.8. Номер помещения на поэтажном плане

1.9. Предыдущие кадастровые (условные) номера объекта недвижимого имущества:

1.10. Примечание:
1.11. Федеральное государственное учреждение "Секретариат Кадастровая палата" по Нижегородской области
(полное наименование организации)

Начальник отдела ввода данных и обработки
документов № 4
(полное наименование должности)

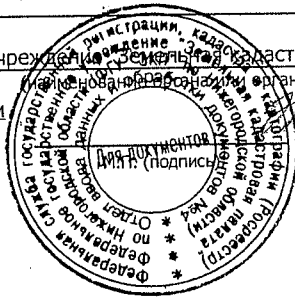

Н. С. Башева
(инициалы, фамилия)

КАДАСТРОВЫЙ ПАСПОРТ
помещения


Лист №2, всего листов 2

Кадастровый номер 52:18:0070190:0:12/1

Инвентарный номер


(ранее присвоенный учетный номер) 372

2. План расположения помещения на этаже

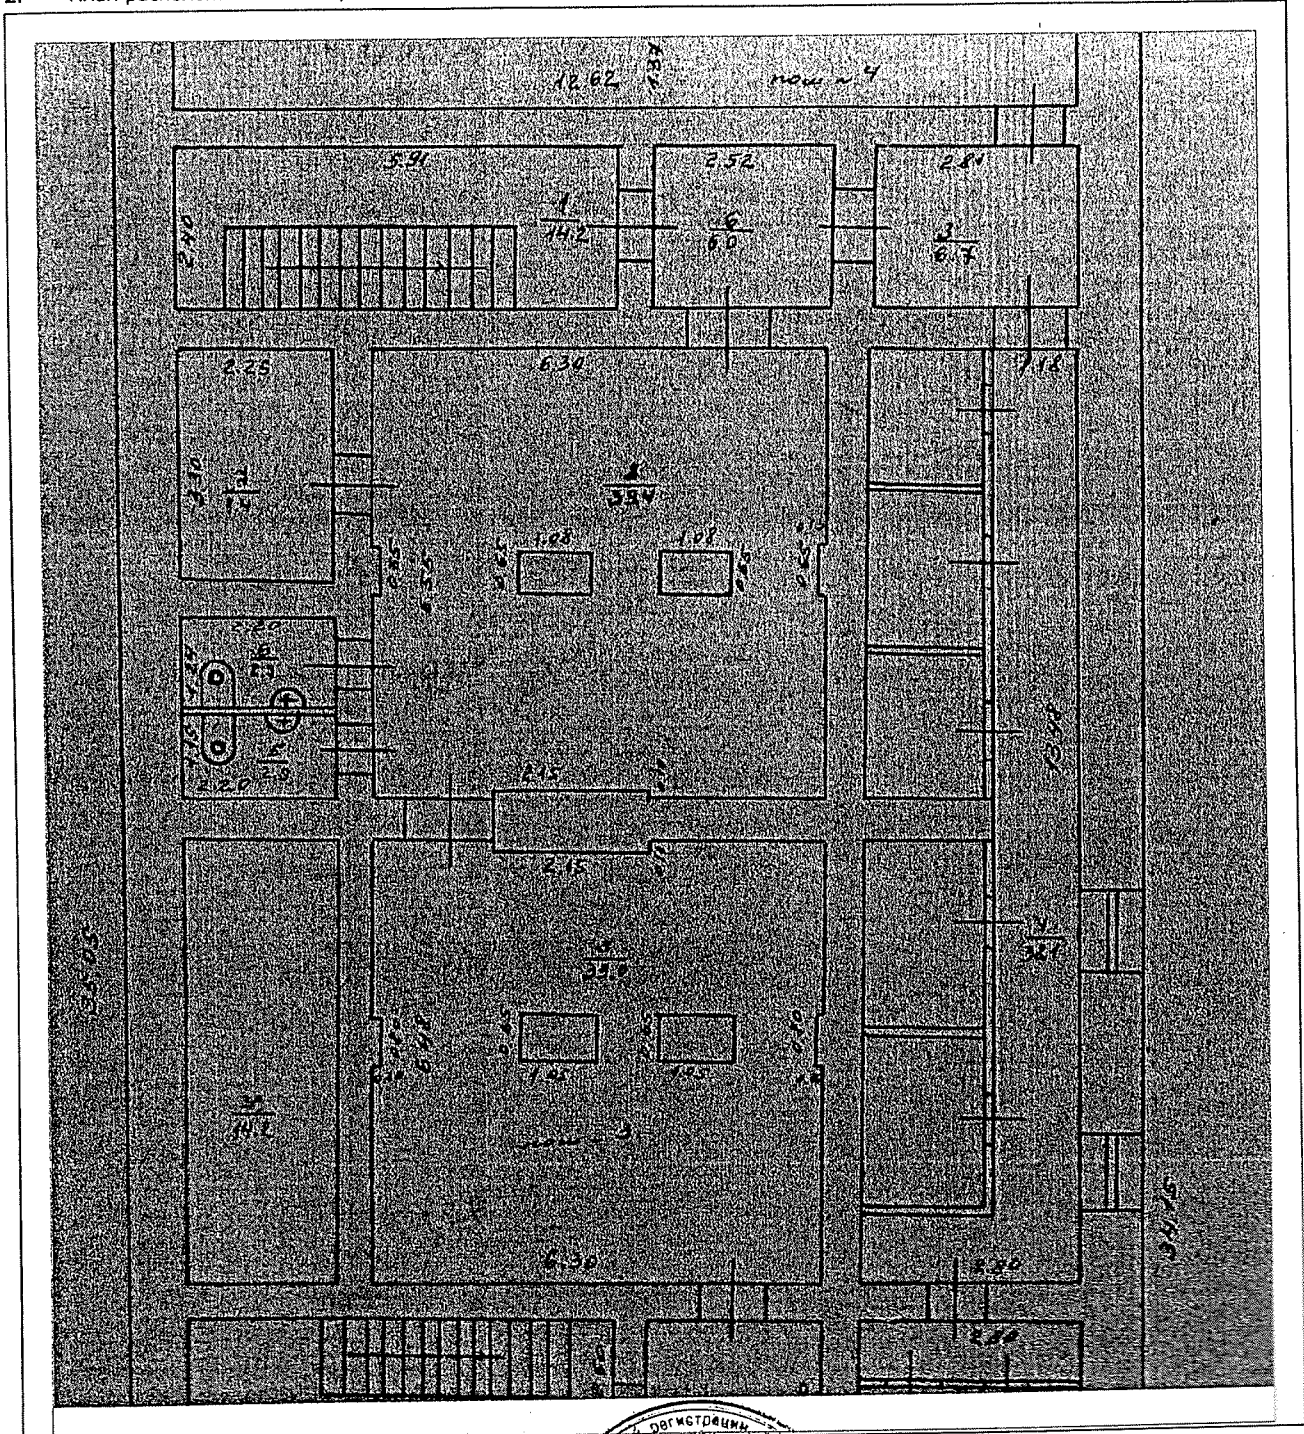

Масштаб 1:115

Начальник отдела ввода данных и обработки
документов № 4
(полное наименование должности)

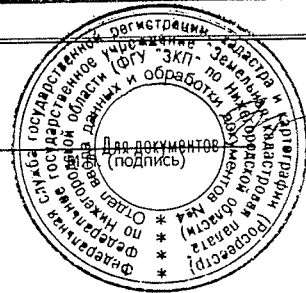

Н. С. Башева
(инициалы, фамилия)