

**КАДАСТРОВЫЙ ПАСПОРТ**  
**Помещения**

Лист № 1 , всего листов 3

Дата 18 апреля 2013 г.

Кадастровый номер 52:18:0070031:357

Инвентарный номер (ранее присвоенный учетный номер) 2336

1. Описание объекта недвижимого имущества

1.1. Кадастровый номер здания (сооружения), в котором расположено помещение 52:18:0070031:24

1.2. Этаж (этажи), на котором расположено помещение: Подвал № 1

1.3. Общая площадь помещения: 140.9 кв.м

1.4

**Адрес (местоположение):**

Субъект Российской Федерации	Нижегородская область	
Район	—	
Муниципальное образование	Тип	г
	Наименование	Нижний Новгород
Населенный пункт	Тип	—
	Наименование	—
Улица (проспект, переулок и т.д.)	Тип	ул
	Наименование	Невzorовых
Номер дома	39/68	
Номер корпуса	—	
Номер строения	—	
Литера	—	
Номер помещения (квартиры)	П8	
Иное описание местоположения	Нижегородская обл, г Нижний Новгород, р-н Советский, ул Невzorовых, д 39/68, пом П8	

1.5. Назначение помещения: нежилое

1.6. Вид жилого помещения в многоквартирном доме —

1.7. Кадастровый номер квартиры, в которой расположена комната  
—

1.8. Номер помещения на поэтажном плане: —

1.9. Предыдущие кадастровые (условные) номера объекта недвижимого имущества:  
—


1.10. Примечание:  
—

1.11. филиал ФГБУ «Федеральная кадастровая палата Федеральной службы государственной регистрации, кадастра и картографии» по Нижегородской области

(наименование органа или организации)

Начальник отдела кадастрового учета №4

(полное наименование должности)

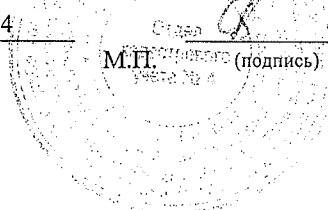

Н. С. Башева

(инициалы, фамилия)


КАДАСТРОВЫЙ ПАСПОРТ  
Помещения

Лист № 2 , всего листов 3

Кадастровый номер 52:18:0070031:357

Инвентарный номер (ранее присвоенный учетный номер) 2336

2. План расположения помещения на этаже

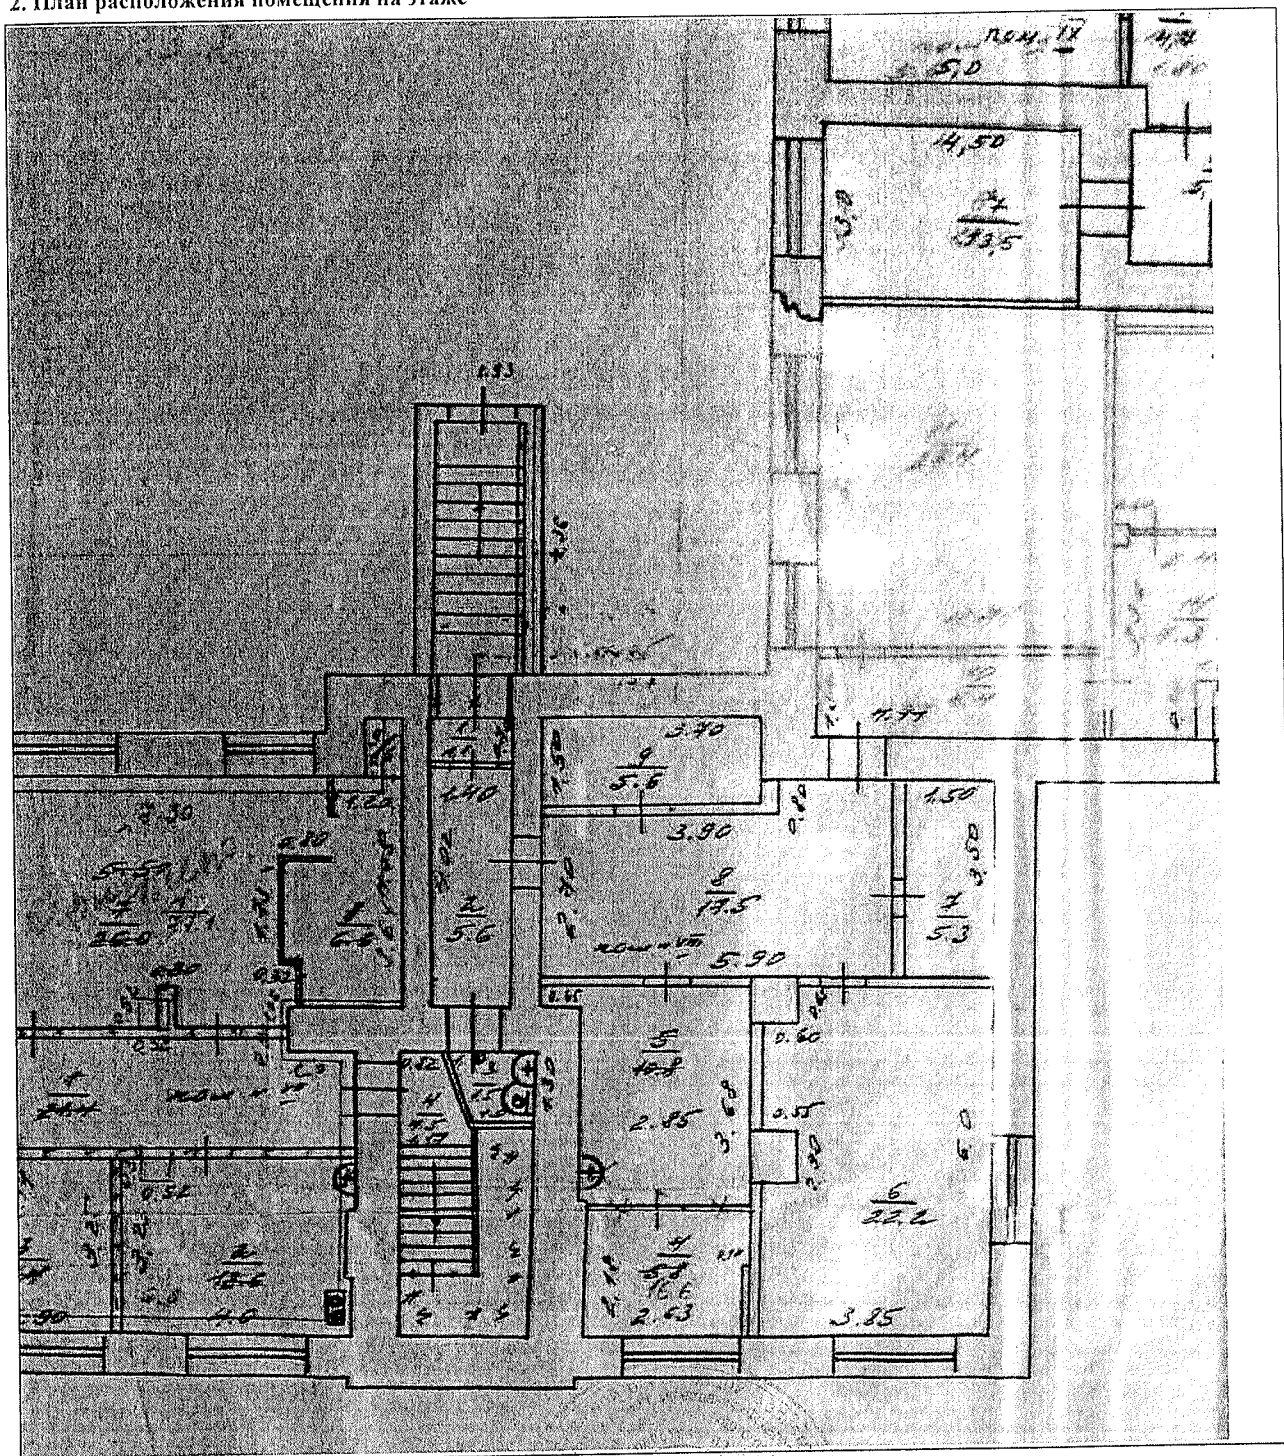

Масштаб 1:143

Начальник отдела кадастрового учета №4  
(полное наименование должности)

Отдел  
М.П. (подпись)

Н. С. Башева  
(инициалы, фамилия)


КАДАСТРОВЫЙ ПАСПОРТ  
Помещения

Лист № 3 , всего листов 3

Кадастровый номер 52:18:0070031:357

Инвентарный номер (ранее присвоенный учетный номер) 2336

2. План расположения помещения на этаже

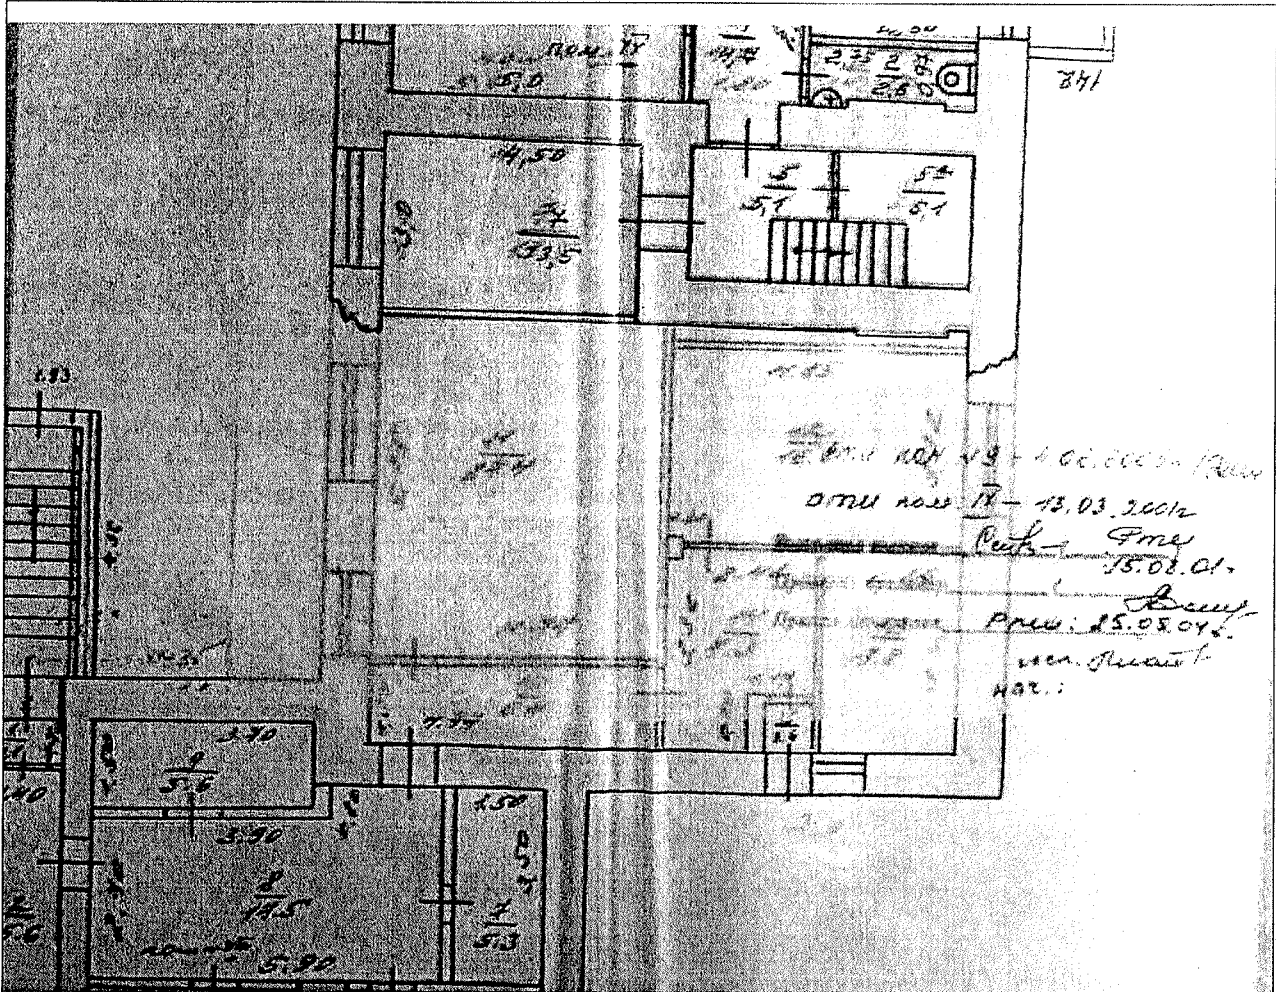

Масштаб 1:139

Начальник отдела кадастрового учета №4

(полное наименование должности)

М.П. (подпись)

Н. С. Башева

(инициалы, фамилия)