

**КАДАСТРОВЫЙ ПАСПОРТ  
помещения**

Лист №1, всего листов 2

Дата 03.02.2010

Кадастровый номер 52:18:0060066:0:13/6

Инвентарный номер (ранее  
присвоенный учетный номер) 592

**1. Описание объекта недвижимого имущества**

1.1. Кадастровый номер здания (сооружения), в котором расположено помещение  
52:18:0060066:0:13

1.2. **Этаж** (этажи), на котором расположено помещение Подвал № 1

1.3. **Общая площадь помещения** 85.8 кв. м

**1.4. Адрес (местоположение):**

Субъект Российской Федерации	обл Нижегородская	
Район		
Муниципальное образование	Тип	г
	наименование	Нижний Новгород
Населенный пункт	Тип	
	наименование	
Улица (проспект, переулок и т.д.)	Тип	ул
	наименование	Алексеевская
Номер дома	14/17а	
Номер корпуса		
Номер строения		
Литера		
Номер помещения (квартиры)	П8	
Иное описание местоположения	Нижегородская обл, г Нижний Новгород, Нижегородский р-н, ул Алексеевская, дом 14/17а	

1.5. **Назначение помещения** \_\_\_\_\_ нежилое  
(жилое, нежилое)

1.6. **Вид жилого помещения** в многоквартирном доме \_\_\_\_\_  
(комната, квартира)

1.7. Кадастровый номер квартиры, в которой  
расположена комната \_\_\_\_\_

1.8. **Номер помещения на поэтажном плане**

1.9. Предыдущие кадастровые (условные) номера объекта недвижимого имущества: \_\_\_\_\_

Примечание: Указанное помещение образовалось в результате перепланировки пом.3. Уменьшение общей площади на 0,3 кв.м в результате перепланировки, на 32,2 кв.м в результате исключения из общей площади МОП и на 8,7 кв.м в результате перераспределения площади пом.3

1.10. \_\_\_\_\_  
1.11. Федеральное государственное учреждение "Земельная кадастровая палата" по Нижегородской области  
(наименование органа или организации)

Начальник отдела обработки информации №4  
(полное наименование должности)

Табakov Кирилл Геннадьевич  
(инициалы, фамилия)



**КАДАСТРОВЫЙ ПАСПОРТ  
помещения**


Лист №2, всего листов 2

Кадастровый номер 52:18:0060066:0:13/6

Инвентарный номер

(ранее присвоенный учетный номер) 592

**2. План расположения помещения на этаже**

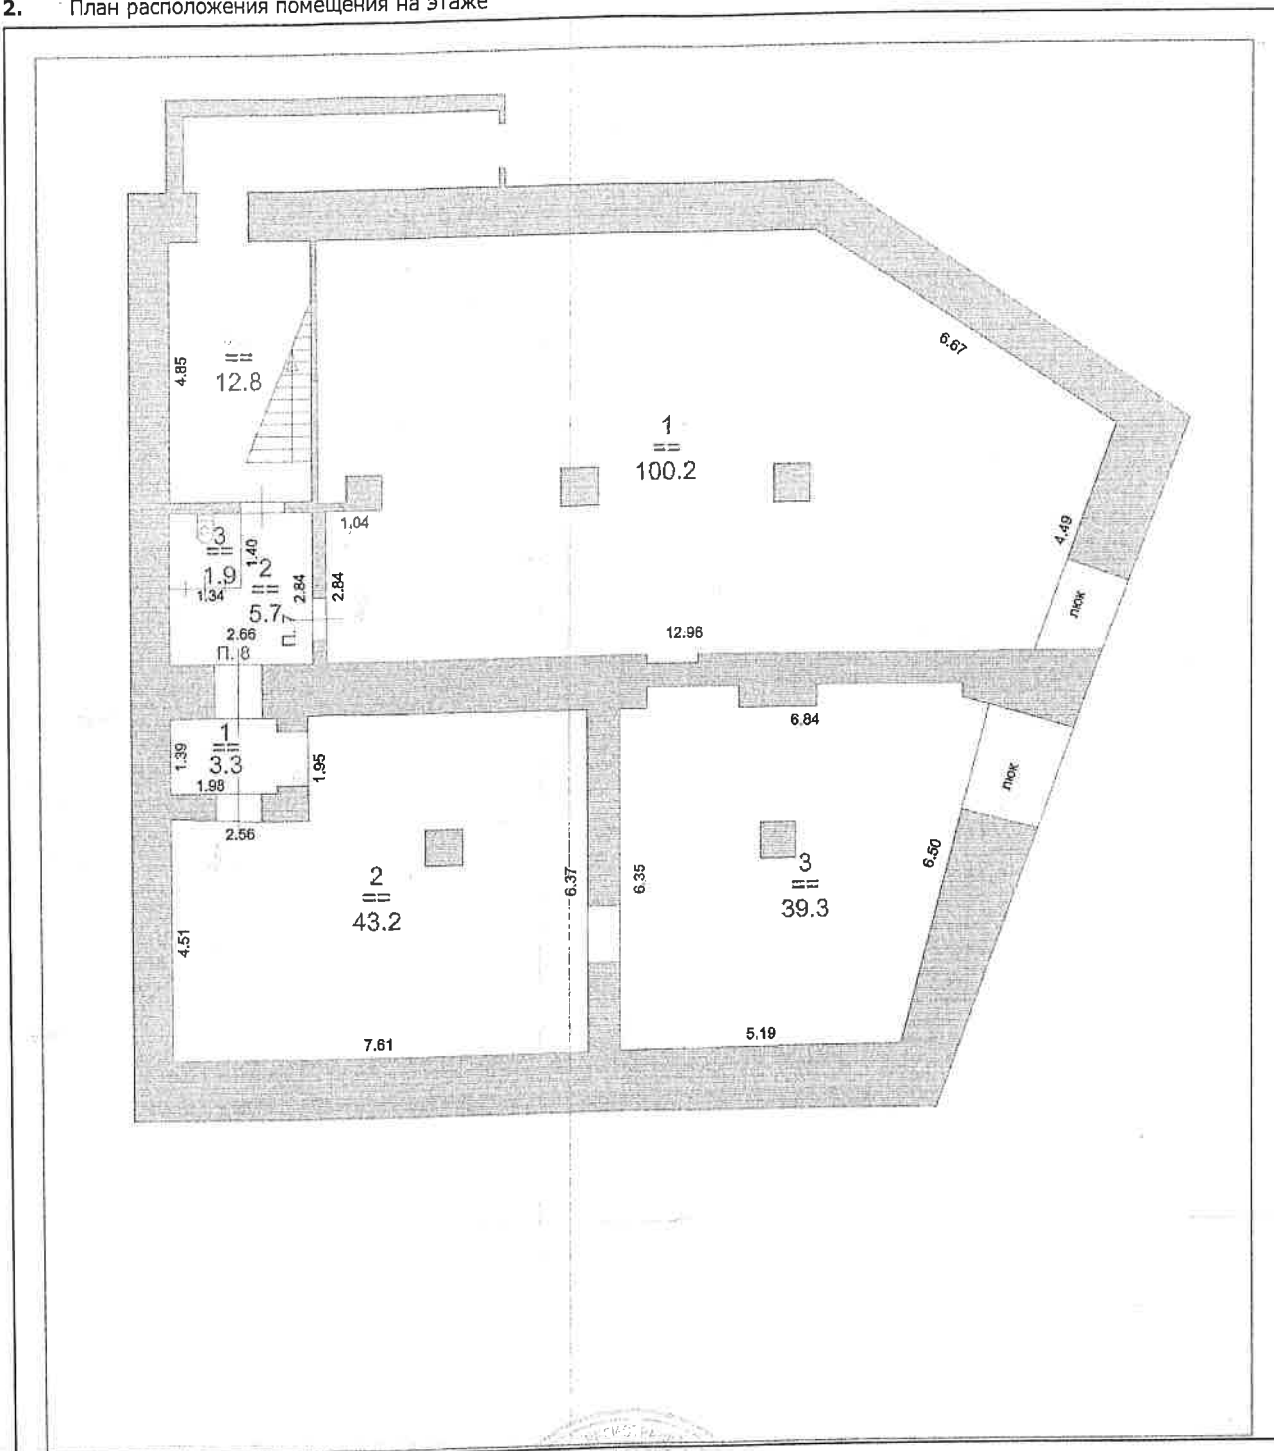


Масштаб 1:141

Начальник отдела обработки информации №4  
(полное наименование должности)

М.П. (подпись)

К. Г. Табаков  
(инициалы, фамилия)

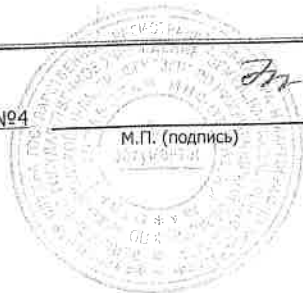


План части объекта: помещение № П8

(выкопировка из поэтажного плана)

от 2 ноября 2009 года

Нижний Новгород г, Алексеевская ул, д.14/17а

План этажа Подвал

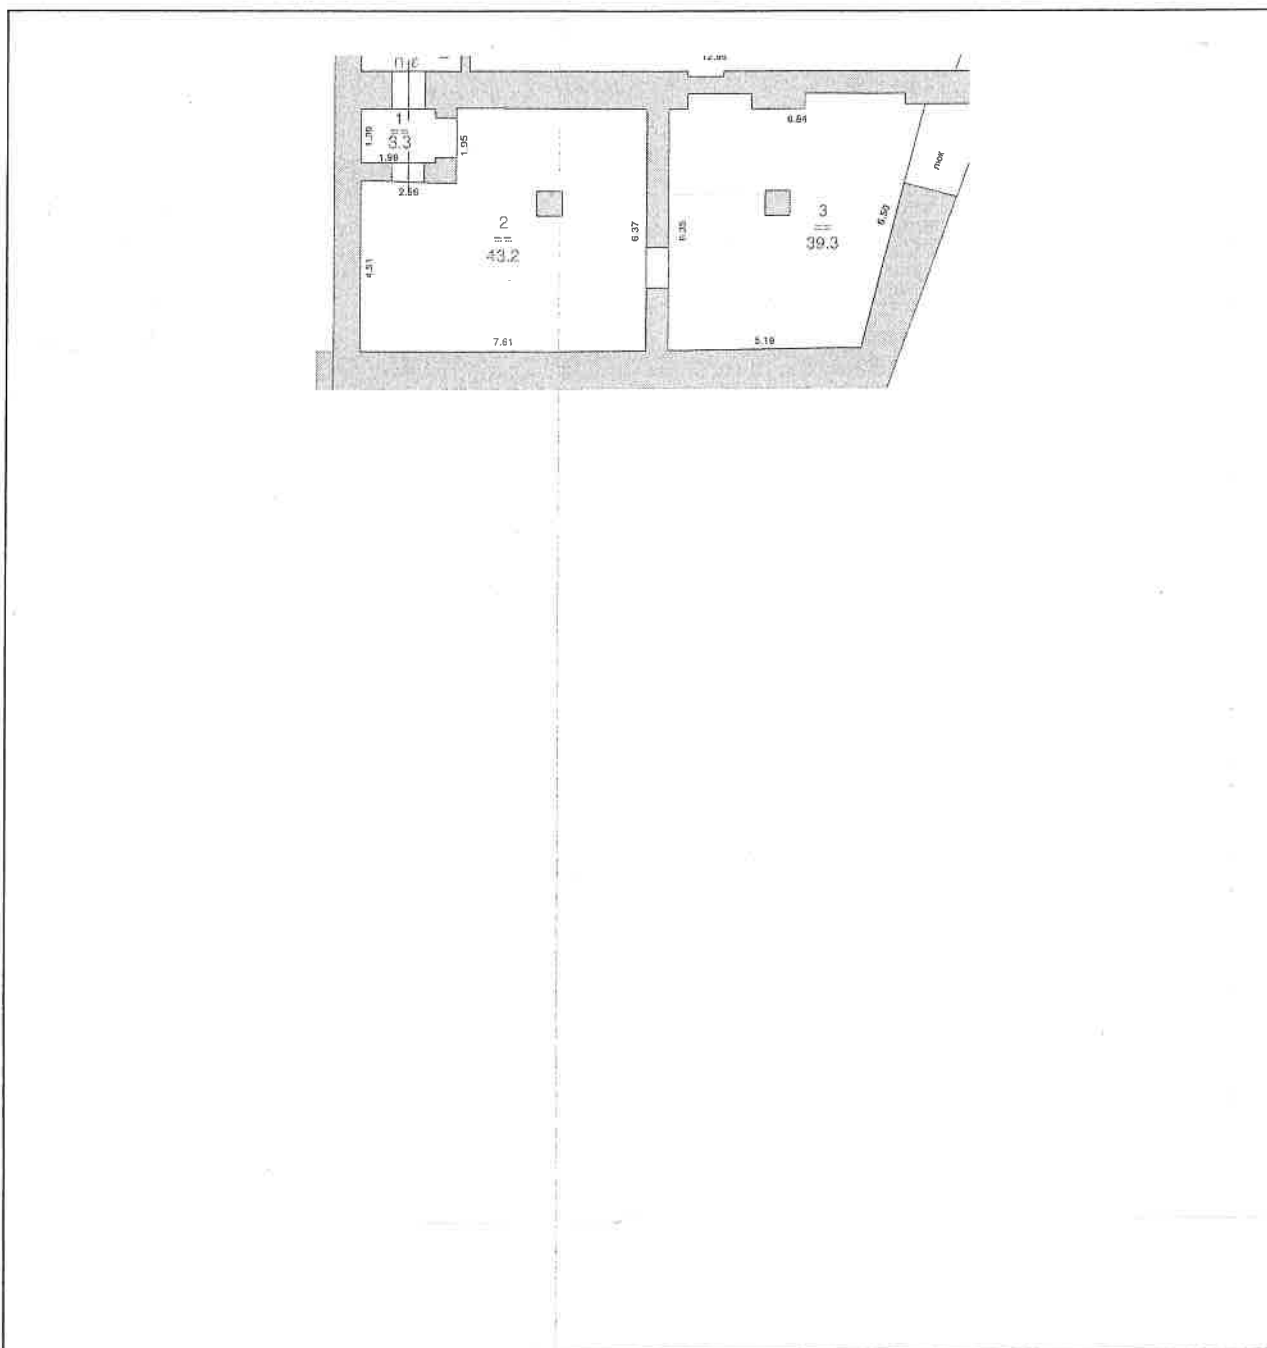

М 1:200 Размеры в метрах. Площадь в кв. метрах

Выполнил: инженер по инвентаризации строений и соор

Денисенко Л.В.

Утвердил: старший инженер по инвентаризации

Медведевских В.А.



Экспликация площади части объекта помещения П8

от 2 ноября 2009 года

Нижний Новгород г, Алексеевская ул, д.14/17а

Литер	Этаж	Номер по плану здания	Номер подпомещения	Назначение частей помещения	Площадь				Высота помещ по вн. обмеру	Самовольно переоборуд. площадь	
					помещения	из нее		Хозяйств.			Лоджий, балконов
						основн.	вспом.				
А	Подвал	П8	1	Коридор			3.3			3.3	
			2	Мастерская		43.2				3.3	
			3	Мастерская		39.3				3.3	
Итого по помещению:					85.8	82.5	3.3				
- с учётом лоджий и балконов:					85.8	82.5	3.3	0.0	0.0		

Выполнил: инженер по инвентаризации строений и сооружений

Денисенко Л.В.

Утвердил: старший инженер

Медведевских В.А.

