


ПОЭТАЖНЫЙ ПЛАН СТОРОЕНИЯ
 литер Д-Д₁ расположенного в гор. (пос.) п/о "Стегачево-Буровая" по улице Госгеология, Солнечногорский филиал "Технолог"
 дом № _____ принадлежащего ГГП "Центр геологии"

Гараж, мастерская, моечная, котельная

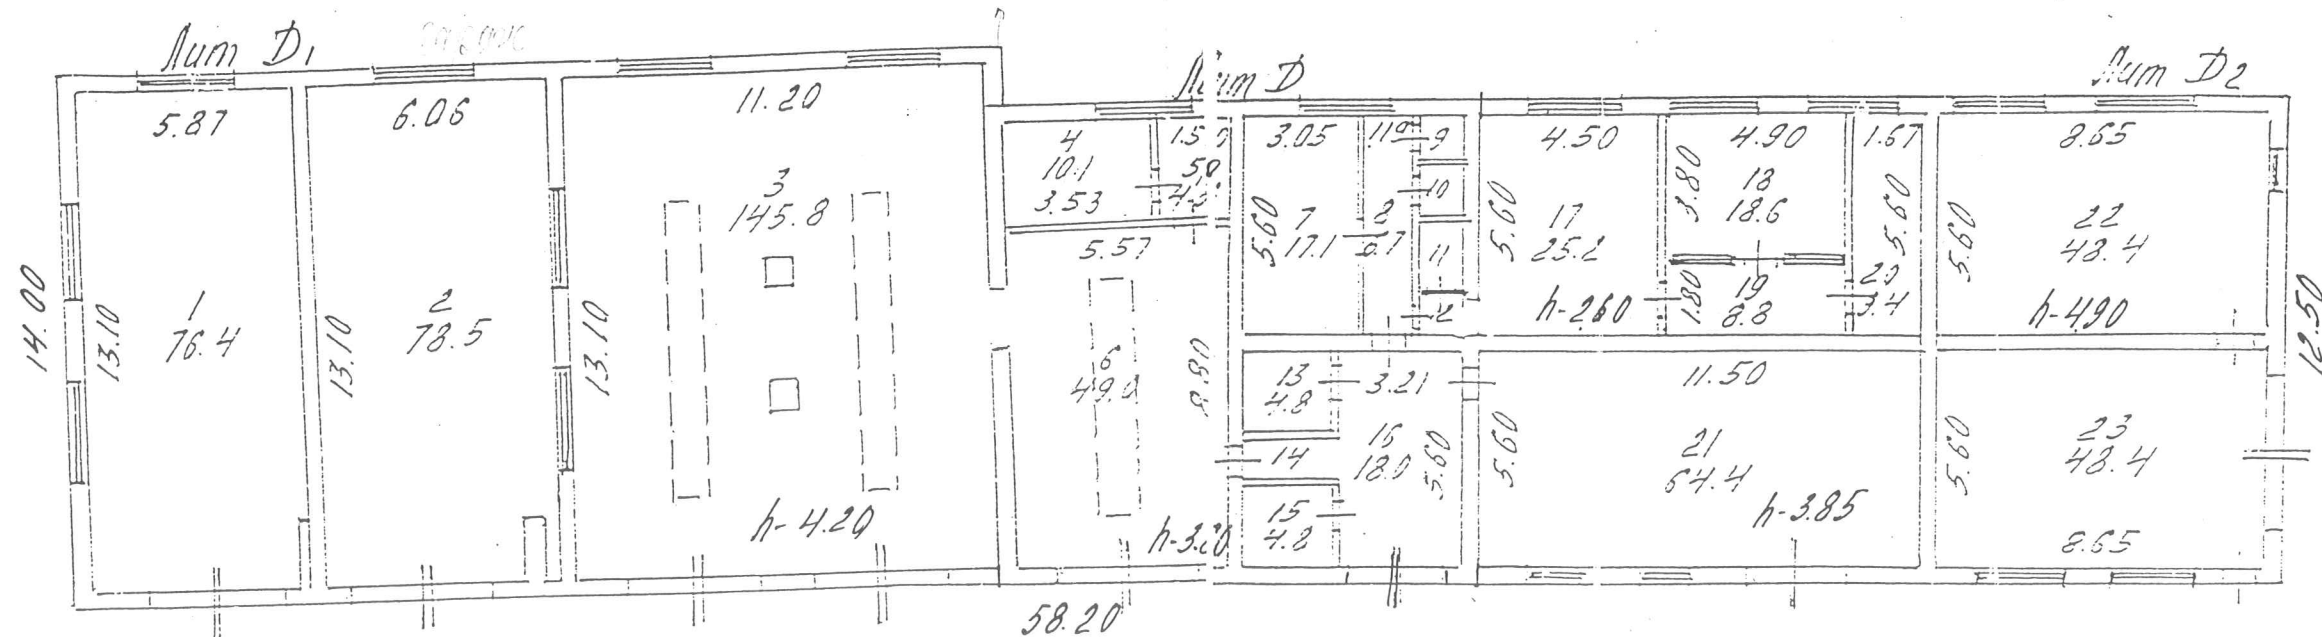

Копия верно
 Директор с/ф "Технолог"
 Брехинг ВН

Общая площадь - 647.9 м²

М - 1:200

27.06.99
 Изм. 1
 21.07.99
 Лирико
 Бюро технической инвентаризации
 Приемку произвел
 Проверил: бригадир
 Принял директор БТИ