

Федеральное бюджетное учреждение "Кадатровая палата" по Московской области. Солнечногорский отдел
(наименование органа кадастрового учета)


В.1

КАДАСТРОВЫЙ ПАСПОРТ ЗЕМЕЛЬНОГО УЧАСТКА (выписка из государственного кадастра недвижимости)
28.10.2011 № МО-11/ЗВ/1-629423

1	Кадастровый номер 50:09:0090203:2628		2	Лист № 1	3	Всего листов: 2	
Общие сведения							
4	Предыдущие номера: 50-09-091222-17						
5	Дата внесения номера в государственный кадастр недвижимости: 13.07.1998						
7	Местоположение: установлено относительно ориентира, расположенного в границах участка.						
8	Почтовый адрес ориентира: обл. Московская, р-н Солнечногорский, г.п. Поварово, мкр. Поваровка, участок при доме 20						
8.1	Земли сельскохозяйственного назначения	Земли населенных пунктов	Земли промышленности, энергетики, транспорта, связи, радиовещания, телевидения, информатики, земли для обеспечения космической деятельности, земли обороны, безопасности и земли иного специального назначения	Земли особо охраняемых территорий и объектов	Земли лесного фонда	Земли водного фонда	
8.2	Земли сельхозназнач.		Земли насел.пунктов	Земли пром-сти, энергет.	Земли связи, радиовещ.	Земли телевидения	
9	Разрешенное использование: для промышленного строительства (под существующими объектами недвижимого имущества)						
10	Фактическое использование/характеристика деятельности: —						
11	Площадь: 9727 кв. м	12	Кадастровая стоимость (руб.): 9967645.98	13	Удельный показатель кадастровой стоимости (руб./м²): 1024.74	14	Система координат: МСК-50, зона 2
Сведения о правах:							
15	Правообладатель		Вид права				
	ГФУП (ВНИИГеофизика)		бессрочное (постоянное) пользование				
16	Особые отметки: Кадастровый номер 50:09:0090203:2628 равнозначен кадастровому номеру 50:09:009 02 03:2628.						
17	—						
Дополнительные сведения для регистрации прав на образованные земельные участки		18.1	Номера образованных участков: —				
		18.2	Номер участка, преобразованного в результате выдела: —				
		18.3	Номера участков, подлежащих снятию с кадастрового учета: —				


Начальник отдела
(наименование должности)

Я.В. Бондаренко
(инициалы, фамилия)

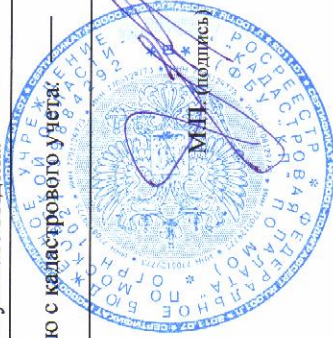

КАДАСТРОВЫЙ ПАСПОРТ ЗЕМЕЛЬНОГО УЧАСТКА (выписка из государственного кадастра недвижимости)
 28.10.2011 № МО-11/3В/1-629423

В.2

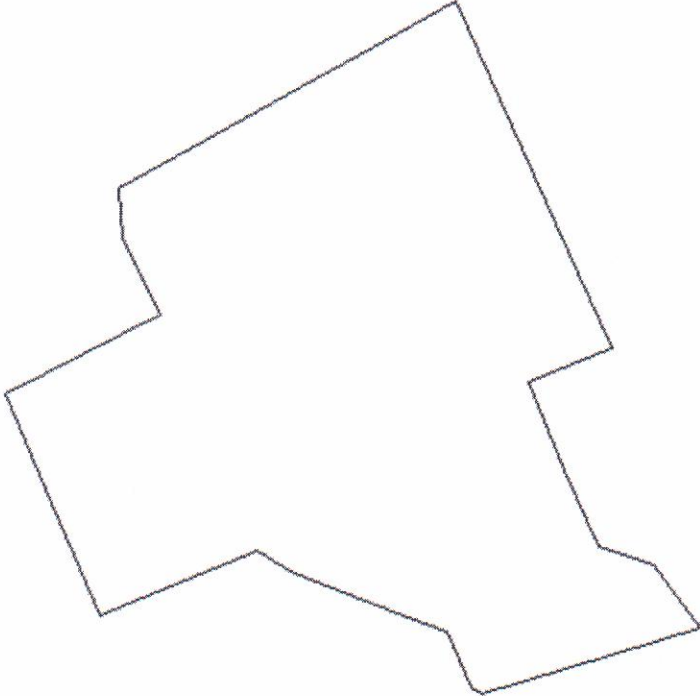1	Кадастровый номер 50:09:0090203:2628 План (чертеж, схема) земельного участка	2	Лист № 2	3	Всего листов: 2
<div data-bbox="730 2011 754 2033" style="text-align: center;">4</div> 					
5	Масштаб 1:1500	Условные знаки: —			

Начальник отдела
 (наименование должности)

Я.В. Бондаренко
 (инициалы, фамилия)

