

КАДАСТРОВЫЙ ПАСПОРТ
(здания, сооружения, объекта незавершенного строительства)

Лист № 1, всего листов 2

Здание

(вид объекта недвижимого имущества)

Дата 10 ноября 2011 г.

Кадастровый номер _____

Инвентарный номер (ранее присвоенный учетный номер) 286:082-4100

1. Описание объекта недвижимого имущества

1.1. Наименование Мастерская

1.2. Адрес (местоположение):

Субъект Российской Федерации	Московская обл.	
Район	---	
Муниципальное образование	тип	
	наименование	---
Населенный пункт	тип	
	наименование	---
Улица (проспект, переулок и т.д.)	тип	
	наименование	---
Номер дома	---	
Номер корпуса	---	
Номер строения	---	
Литера	А	
Иное описание местоположения	Солнечногорский р-н, дачный поселок Поварово, микрорайон Поваровка, дом 20	

1.3. Основная характеристика: общая площадь 486,4 кв.м
(тип) (значение) (единица измерения)

Степень готовности объекта незавершенного строительства ---

1.4. Назначение: нежилое здание

1.5. Этажность:

количество этажей 2, количество подземных этажей ---

1.6. Год ввода в эксплуатацию (завершения строительства) 1974

1.7. Кадастровый номер земельного участка (участков), в пределах которого расположен объект недвижимого имущества 50:09:0090203:2628

1.8. Предыдущие кадастровые (условные) номера объекта недвижимого имущества _____


1.9. Примечание: Настоящий кадастровый паспорт составлен на основании технического паспорта инв. № 286-082-4100 по состоянию на 21.11.2006 г. Выписка из реестра федерального имущества №194/8 от 15.04.2008г. Свидетельство о государственной регистрации права от 08.06.2011г, запись о регистрации №50-50-09/037/2011-432. Материал стен - кирпичные.

1.10. Государственное унитарное предприятие Московской области "Московское областное бюро технической инвентаризации", Солнечногорский филиал ГУП МО "МОБТИ",
Свидетельство об аккредитации №108 от "06" октября 2005 г.



Руководитель комплексной производственной группы
Солнечногорского филиала ГУП МО "МОБТИ"




(подпись)

Ю. В. Тихоненко
(инициалы, фамилия)

КАДАСТРОВЫЙ ПАСПОРТ

(здания, сооружения, объекта незавершенного строительства)

Лист № 2 , всего листов 2

Здание


(вид объекта недвижимого имущества)

Кадастровый номер

Инвентарный номер (ранее присвоенный учетный номер)

286.082-4100

2. Ситуационный план объекта недвижимого имущества

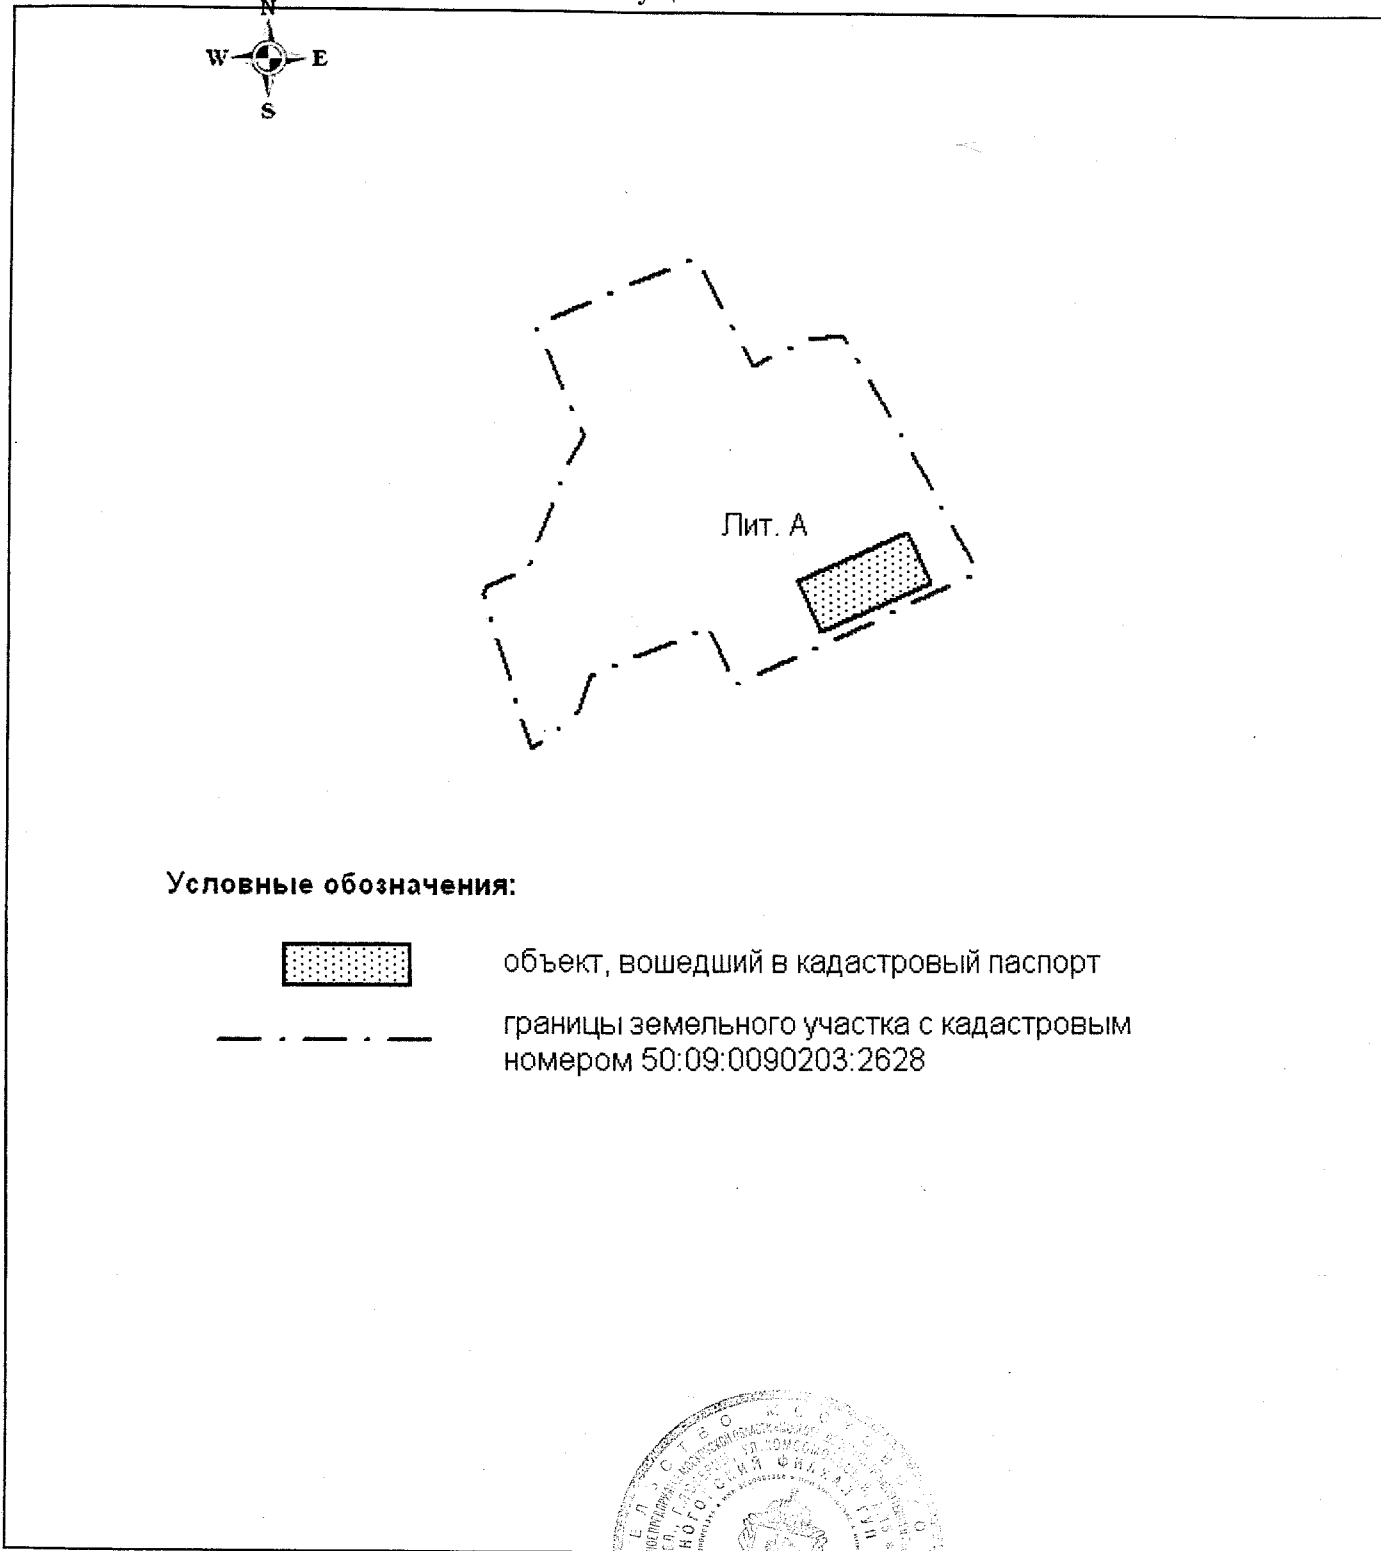

Условные обозначения:



объект, вошедший в кадастровый паспорт



границы земельного участка с кадастровым номером 50:09:0090203:2628

Масштаб 1:2000

Руководитель комплексной производственной группы
Солнечногорского филиала ГУП МО "МОВТИ"

М. П.

(подпись)

Ю. В. Тихоненко

(инициалы, фамилия)