

**КАДАСТРОВЫЙ ПАСПОРТ**  
(здания, сооружения, объекта незавершенного строительства)

Лист № 1, всего листов 2

**Здание**

(вид объекта недвижимого имущества)

Дата 10 ноября 2011 г.

Кадастровый номер \_\_\_\_\_

Инвентарный номер (ранее присвоенный учетный номер) 286:082-3211

**1. Описание объекта недвижимого имущества**

1.1. Наименование Столярная мастерская

**1.2. Адрес (местоположение):**

Субъект Российской Федерации	Московская обл.	
Район	---	
Муниципальное образование	тип	
	наименование	---
Населенный пункт	тип	
	наименование	---
Улица (проспект, переулок и т.д.)	тип	
	наименование	---
Номер дома	---	
Номер корпуса	---	
Номер строения	---	
Литера	А	
Иное описание местоположения	Солнечногорский р-н, дачный поселок Поварово, микрорайон Поваровка, дом 12	

1.3. Основная характеристика: общая площадь 242,8 кв.м  
(тип) (значение) (единица измерения)

Степень готовности объекта незавершенного строительства ---

1.4. Назначение: нежилое здание

**1.5. Этажность:**

количество этажей 1, количество подземных этажей ---

1.6. Год ввода в эксплуатацию (завершения строительства) 1962


1.7. Кадастровый номер земельного участка (участков), в пределах которого расположен объект недвижимого имущества 50:09:0090203:2999

1.8. Предыдущие кадастровые (условные) номера объекта недвижимого имущества \_\_\_\_\_

1.9. Примечание: Настоящий кадастровый паспорт составлен на основании технического паспорта инв. № 286:082-3211 по состоянию на 24.11.2006 г. Выписка из реестра федерального имущества №194/14 от 15.04.2008г. Свидетельство о государственной регистрации права от 20.04.2011 г, запись о регистрации № 50-50-09/016/2011-196. Материал стен - железобетонные панели (легкие).

1.10. Государственное унитарное предприятие Московской области "Московское областное бюро технической инвентаризации", Солнечногорский филиал ГУП МО "МОБТИ",  
Свидетельство об аккредитации №108 от "06" октября 2005 г.

Руководитель комплексной производственной группы  
Солнечногорского филиала ГУП МО "МОБТИ"

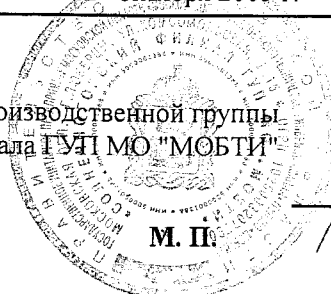

(подпись)

Ю. В. Тихоненко

(инициалы, фамилия)

# КАДАСТРОВЫЙ ПАСПОРТ

(здания, сооружения, объекта незавершенного строительства)

Лист № 2 , всего листов 2

## Здание


(вид объекта недвижимого имущества)

Кадастровый номер

Инвентарный номер (ранее присвоенный учетный номер)

286:082-3211

### 2. Ситуационный план объекта недвижимого имущества

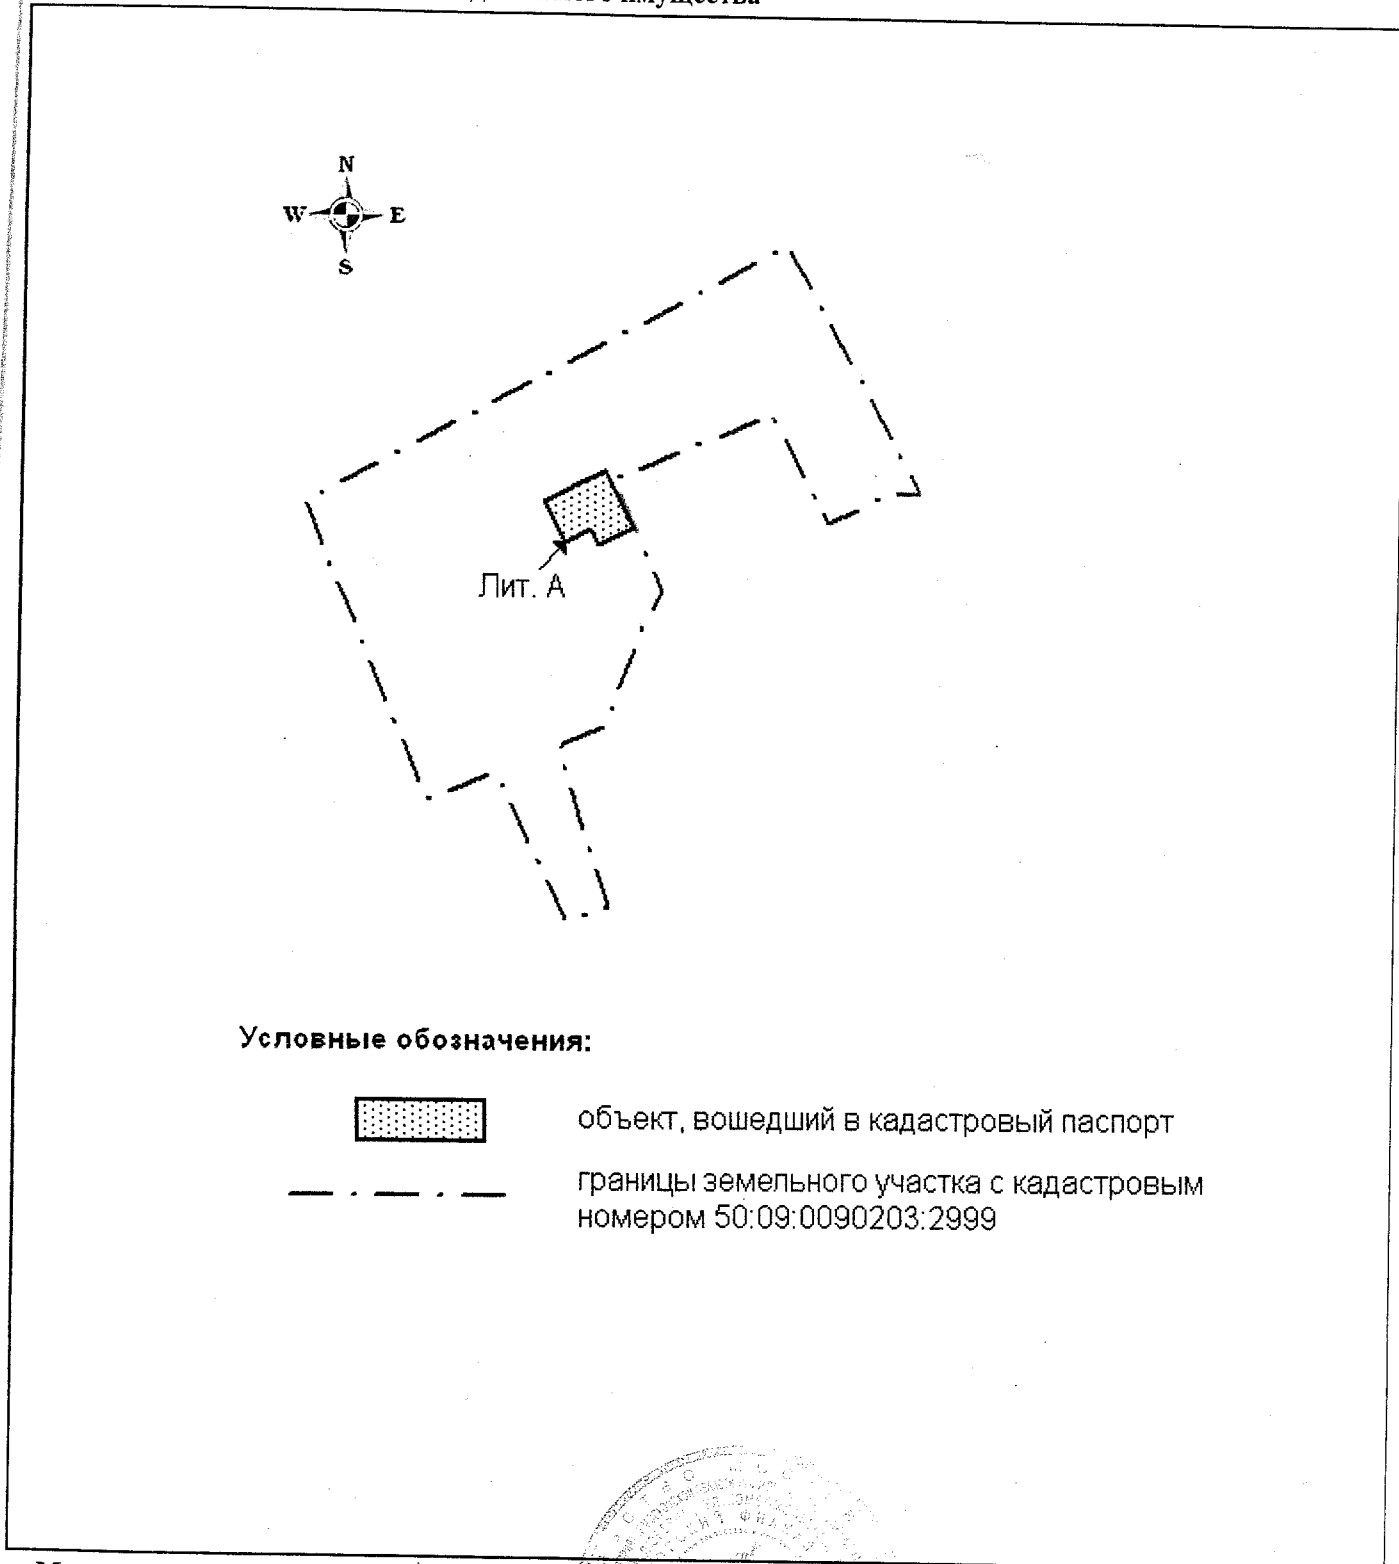

#### Условные обозначения:



объект, вошедший в кадастровый паспорт



границы земельного участка с кадастровым номером 50:09:0090203:2999

Масштаб 1:2000

Руководитель комплексной производственной группы  
Солнечногорского филиала ГУП МО "МОБТИ"

М. П.

(подпись)

Ю. В. Тихоненко

(инициалы, фамилия)