

КАДАСТРОВЫЙ ПАСПОРТ
(здания, сооружения, объекта незавершенного строительства)

Лист № 1, всего листов 2

Здание

(вид объекта недвижимого имущества)

Дата 10 ноября 2011 г.

Кадастровый номер _____

Инвентарный номер (ранее присвоенный учетный номер) 286:082-4024

1. Описание объекта недвижимого имущества

1.1. Наименование Пилорама

1.2. Адрес (местоположение):

| | | |
|-----------------------------------|--|-----|
| Субъект Российской Федерации | Московская обл. | |
| Район | --- | |
| Муниципальное образование | тип | |
| | наименование | --- |
| Населенный пункт | тип | |
| | наименование | --- |
| Улица (проспект, переулок и т.д.) | тип | |
| | наименование | --- |
| Номер дома | --- | |
| Номер корпуса | --- | |
| Номер строения | --- | |
| Литера | А | |
| Иное описание местоположения | Солнечногорский р-н, дачный поселок Поварово, микрорайон Поваровка, дом 12 | |

1.3. Основная характеристика: общая площадь 143,9 кв.м
(тип) (значение) (единица измерения)

Степень готовности объекта незавершенного строительства ---

1.4. Назначение: нежилое здание

1.5. Этажность:

количество этажей 1, количество подземных этажей ---

1.6. Год ввода в эксплуатацию (завершения строительства) 1965

1.7. Кадастровый номер земельного участка (участков), в пределах которого расположен объект недвижимого имущества 50:09:0090203:2999

1.8. Предыдущие кадастровые (условные) номера объекта недвижимого имущества _____

1.9. Примечание: Настоящий кадастровый паспорт составлен на основании технического паспорта инв. № 286:082-4024 по состоянию на 24.11.2006 г. Выписка из реестра федерального имущества № 194/9 от 15.04.2008 г. Свидетельство о государственной регистрации права от 20.04.2011 г, запись о регистрации № 50-50-09/016/2011-202. Материал стен - тесовые.

1.10. Государственное унитарное предприятие Московской области "Московское областное бюро технической инвентаризации", Солнечногорский филиал ГУП МО "МОБТИ",
Свидетельство об аккредитации № 108 от "06" октября 2005 г.

Руководитель комплексной производственной группы
Солнечногорского филиала ГУП МО "МОБТИ"



(подпись)

Ю. В. Тихоненко

(инициалы, фамилия)

КАДАСТРОВЫЙ ПАСПОРТ

(здания, сооружения, объекта незавершенного строительства)

Лист № 2 , всего листов 2

Здание


(вид объекта недвижимого имущества)

Кадастровый номер

Инвентарный номер (ранее присвоенный учетный номер)

286:082-4024

2. Ситуационный план объекта недвижимого имущества

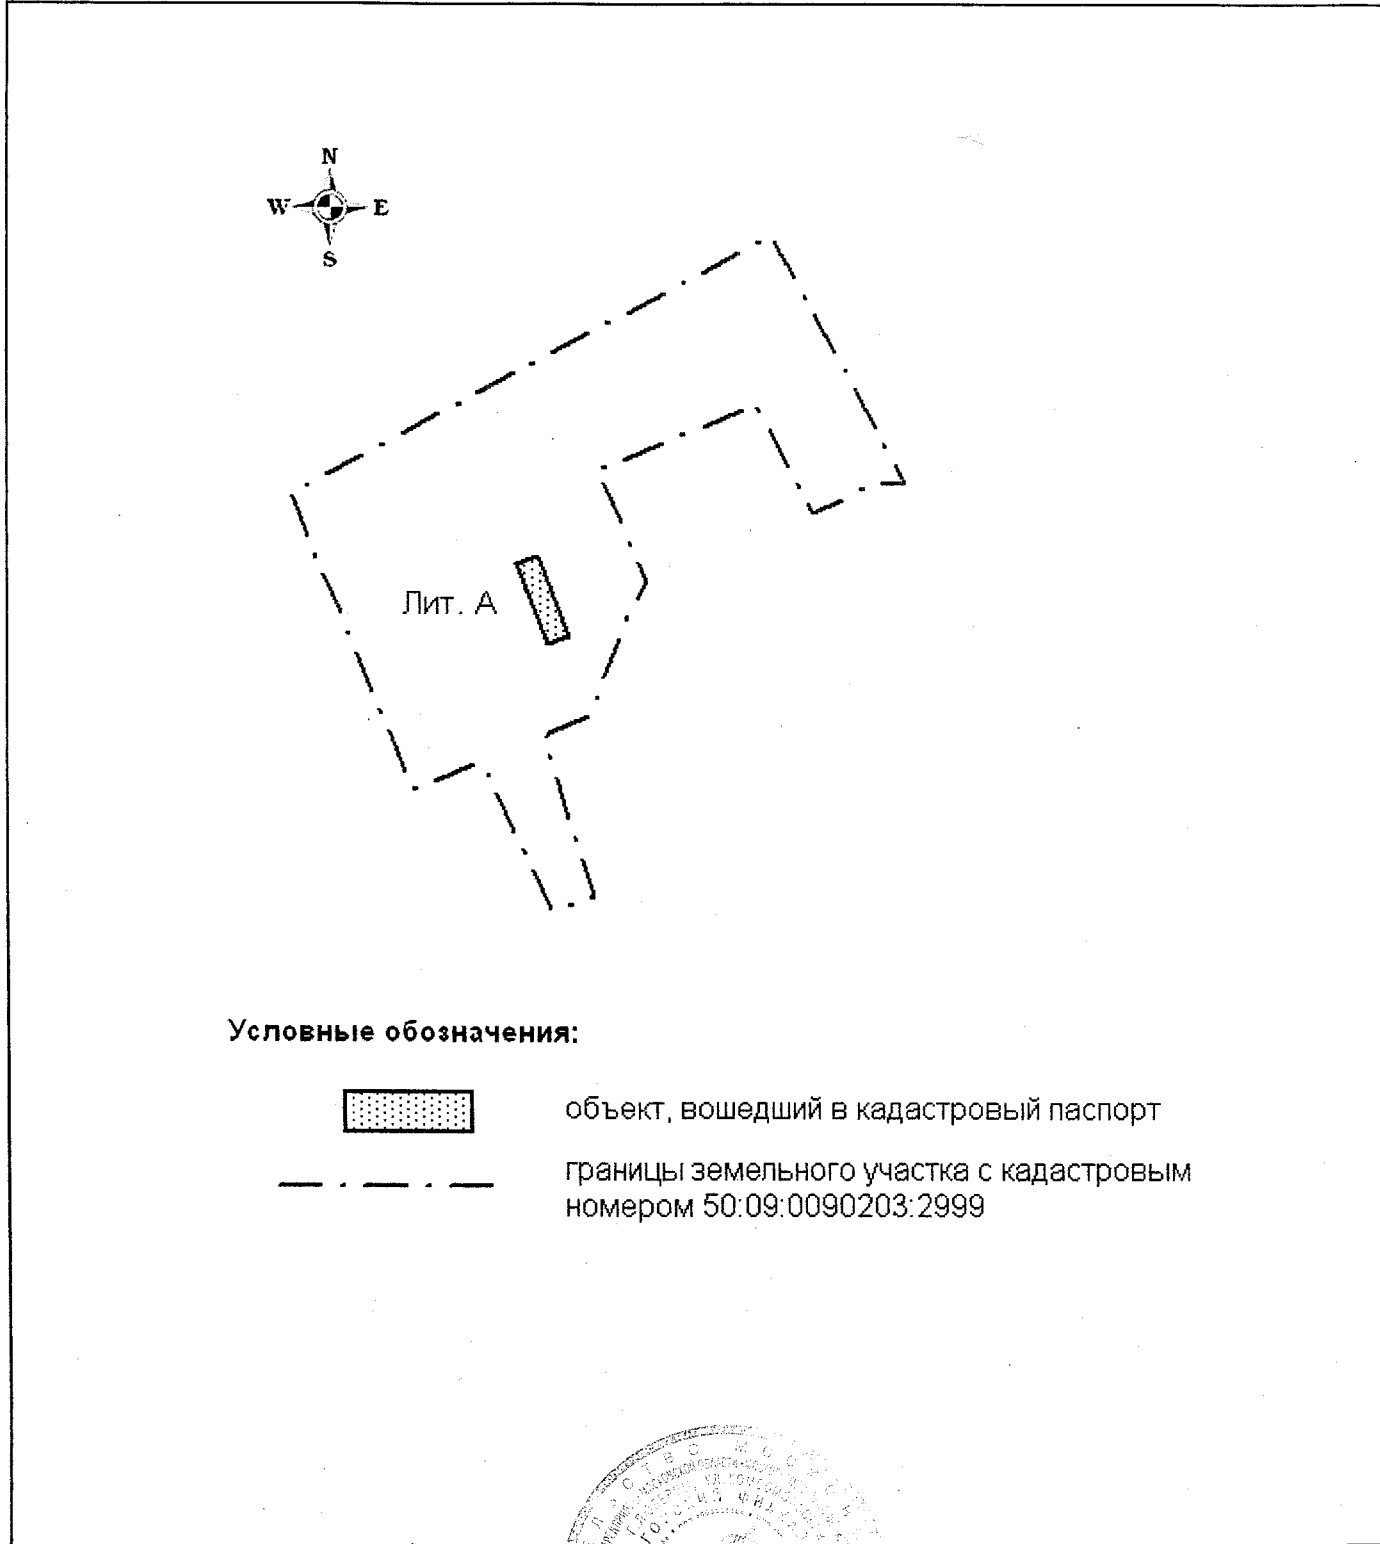

Условные обозначения:



объект, вошедший в кадастровый паспорт

границы земельного участка с кадастровым номером 50:09:0090203:2999

Масштаб 1:2000

Руководитель комплексной производственной группы
Солнечногорского филиала ГУП МО "МОБТИ"

М. П.

(подпись)

Ю. В. Тихоненко

(инициалы, фамилия)