

КАДАСТРОВЫЙ ПАСПОРТ
(здания, сооружения, объекта незавершенного строительства)

Лист № 1, всего листов 2

Здание

(вид объекта недвижимого имущества)

Дата 10 ноября 2011 г.

Кадастровый номер _____

Инвентарный номер (ранее присвоенный учетный номер) 286:082-4025

1. Описание объекта недвижимого имущества

1.1. Наименование Здание мастерской

1.2. Адрес (местоположение):

Субъект Российской Федерации	Московская обл.	
Район	---	
Муниципальное образование	тип	
	наименование	---
Населенный пункт	тип	
	наименование	---
Улица (проспект, переулок и т.д.)	тип	
	наименование	---
Номер дома	---	
Номер корпуса	---	
Номер строения	---	
Литера	А4	
Иное описание местоположения	Солнечногорский р-н, дачный поселок Поварово, микрорайон Поваровка, дом 12	

1.3. Основная характеристика: общая площадь 118,6 кв.м
(тип) (значение) (единица измерения)

Степень готовности объекта незавершенного строительства ---

1.4. Назначение: нежилое здание

1.5. Этажность:

количество этажей 1, количество подземных этажей ---

1.6. Год ввода в эксплуатацию (завершения строительства) 1962

1.7. Кадастровый номер земельного участка (участков), в пределах которого расположен объект недвижимого имущества 50:09:0090203:2999

1.8. Предыдущие кадастровые (условные) номера объекта недвижимого имущества _____


1.9. Примечание: Настоящий кадастровый паспорт составлен на основании технического паспорта инв. № 286:082-4025 по состоянию на 24.11.2006 г. Выписка из реестра федерального имущества №194/5 от 15.04.2008г. Свидетельство о государственной регистрации права от 20.04.2011г, запись о регистрации № 50-50-09/016/2011-200. Материал стен - кирпичные.

1.10. Государственное унитарное предприятие Московской области "Московское областное бюро технической инвентаризации", Солнечногорский филиал ГУП МО "МОБТИ",
Свидетельство об аккредитации №108 от "06" октября 2005 г.

Руководитель комплексной производственной группы
Солнечногорского филиала ГУП МО "МОБТИ"



М. П.

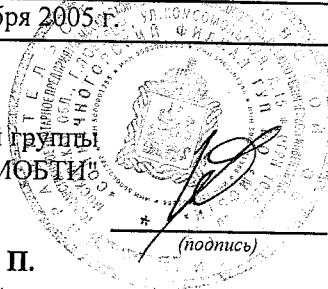

Ю. В. Тихоненко

(подпись)

(инициалы, фамилия)

КАДАСТРОВЫЙ ПАСПОРТ
(здания, сооружения, объекта незавершенного строительства)

Лист № 2 , всего листов 2

Здание


(вид объекта недвижимого имущества)

Кадастровый номер _____

Инвентарный номер (ранее присвоенный учетный номер) _____

286:082-4025

2. Ситуационный план объекта недвижимого имущества

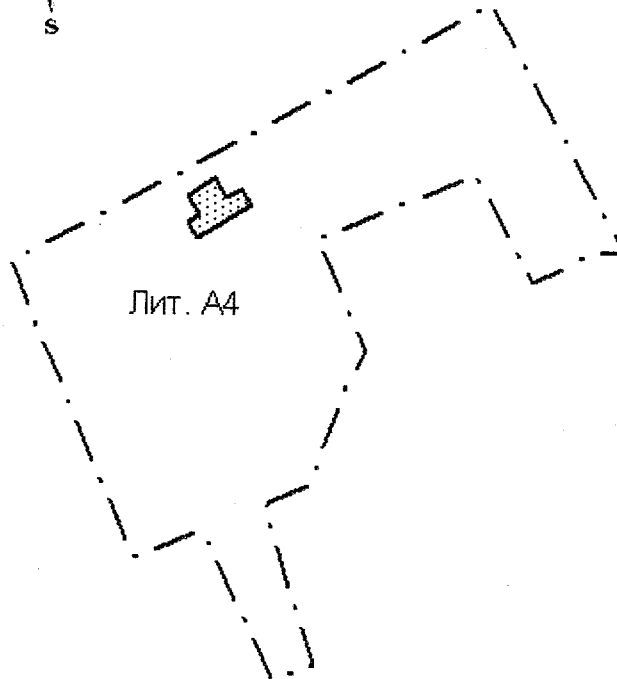

Условные обозначения:



объект, вошедший в кадастровый паспорт



границы земельного участка с кадастровым номером 50:09:0090203:2999

Масштаб 1:2000

Руководитель комплексной производственной группы
Солнечногорского филиала ГУП МО "МОБТИ"

М. П.

(подпись)

Ю. В. Тихоненко

(инициалы, фамилия)