

Филиал федерального государственного бюджетного учреждения "Федеральная кадастровая палата Росреестра" по Московской области
(наименование органа кадастрового учета)

КАДАСТРОВЫЙ ПАСПОРТ ЗЕМЕЛЬНОГО УЧАСТКА (выписка из государственного кадастра недвижимости)
09.02.2012 № МО-12/ЗВ-73514

В.1

1	Кадастровый номер	50:09:0090203:2909	2	Лист № 1	3	Всего листов: 2		
Общие сведения								
4	Предельные номера:	Дата внесения номера в государственный кадастр недвижимости: 24.06.1993						
5	—	6						
7	Местоположение: установлено относительно ориентира, расположенного в границах участка. Почтовый адрес ориентира: обл. Московская, р-н Солнечногорский, г.п. Поварово, ул. 8-е Марта, участок при доме 5а							
8	Категория земель:							
8.1	Земли сельскохозяйственного назначения	Земли населенных пунктов	Земли промышленности, энергетики, транспорта, связи, радиовещания, телевидения, информатики, земли для обеспечения космической деятельности, земли обороны, безопасности и земли иного специального назначения	Земли особо охраняемых территорий и объектов	Земли лесного фонда	Земли водного фонда	Земли запаса	Категория не установлена
8.2	—	весь	—	—	—	—	—	—
9	Разрешенное использование: Для ведения подсобного хозяйства							
10	Фактическое использование/характеристика деятельности: —							
11	Площадь: 754 кв. м	12	Кадастровая стоимость (руб.): 1709627.14	13	Удельный показатель кадастровой стоимости (руб./м²): 2267.41	14	Система координат: МСК-50, зона 2	
Сведения о правах:								
Правообладатель			Вид права					
15	Государственное федеральное унитарное предприятие Всероссийский научно-исследовательский институт геофизических методов разведки (ВНИИГ Геофизика)			Постоянное (бессрочное) пользование				
16	Особые отметки: —							
17	—							
Дополнительные сведения для регистрации прав на образованные земельные участки								
18	18.1	Номера образованных участков: —						
	18.2	Номер участка, преобразованного в результате выдела: —						
	18.3	Номера участков, подлежащих снятию с кадастрового учета: —						



И.о. начальника Солнечногорского отдела
(наименование должности)


Е.И. Ковешникова
(инициалы, фамилия)

КАДАСТРОВЫЙ ПАСПОРТ ЗЕМЕЛЬНОГО УЧАСТКА (выписка из государственного кадастра недвижимости)

09.02.2012 № МО-12/ЗВ-73514

1	Кадастровый номер 50:09:0090203:2909	2	Лист № 2	3	Всего листов: 2
---	--------------------------------------	---	----------	---	-----------------

План (чертеж, схема) земельного участка

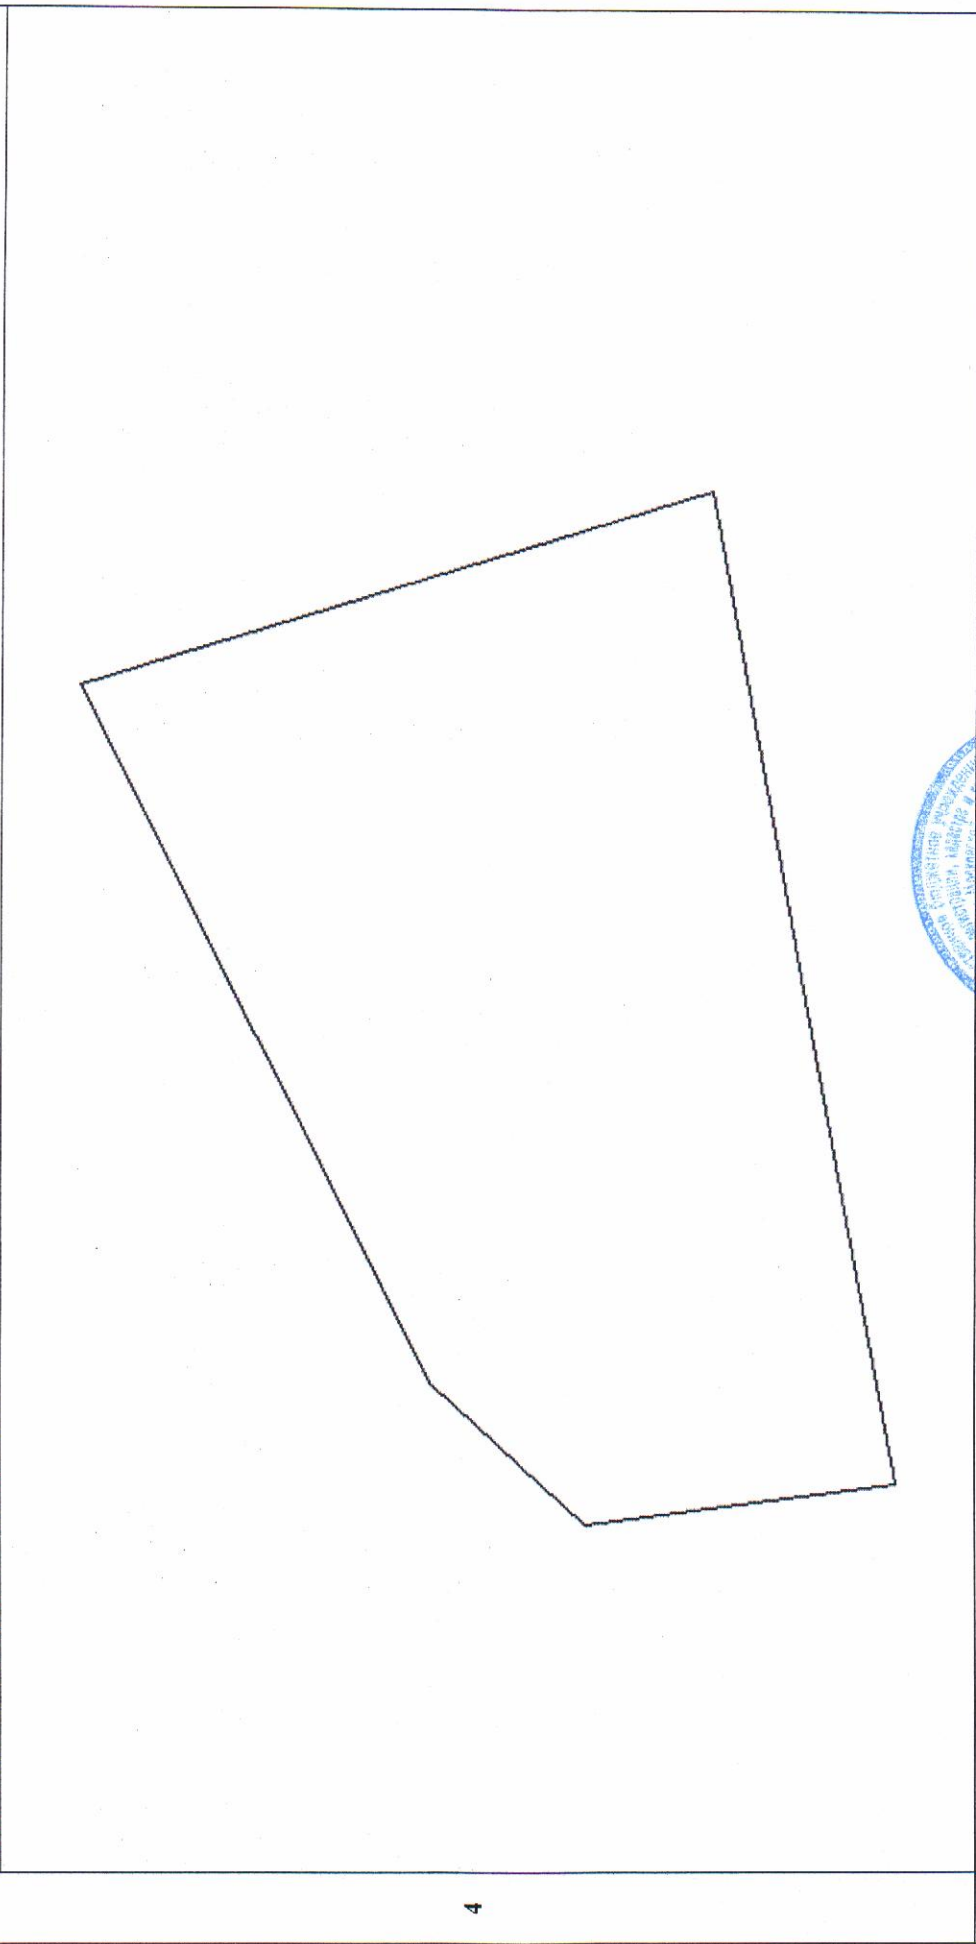

4

5	Масштаб 1:300	Условные знаки: —			
---	---------------	-------------------	--	--	--



И.о. начальника Солнечногорского отдела
(наименование должности)

Е.И. Ковешникова
(инициалы, фамилия)