

Федеральное бюджетное учреждение "Кадестровая палата" по Московской области. Дмитровский отдел

(наименование органа кадастрового учета)

КАДАСТРОВЫЙ ПАСПОРТ ЗЕМЕЛЬНОГО УЧАСТКА (выписка из государственного кадастра недвижимости)

05.09.2011 № МО-1/ЗВ/1-484422

В.1

1	Кадастровый номер	50:04:0060601:226	2	Лист № 1	3	Всего листов: 2	
Общие сведения							
4	Предыдущие номера:	6					
5	Дата внесения номера в государственный кадастр недвижимости: 23.12.2004						
7	Местоположение: установленно относительно ориентира, расположенного в границах участка.						
7	Почтовый адрес ориентира: Московская область, Дмитровский район, Астреповский с/о, в районе д. Степаново						
8	Категория земель:						
8.1	Земли сельскохозяйственного назначения	Земли населенных пунктов	Земли промышленности, связи, радиовещания, телевидения, информатики, деятельности, земли обороны, безопасности и земли иного специального назначения	Земли особо охраняемых территорий и объектов	Земли лесного фонда	Земли водного фонда	
8.2	Земли запаса						
9	Разрешенное использование: Под строительство спортивно-развлекательного комплекса и объектов жилой инфраструктуры						
10	Фактическое использование/характеристика деятельности: —						
11	Площадь: 29200 кв. м	12	Кадастровая стоимость (руб.): 12918956	13	Удельный показатель кадастровой стоимости (руб./м ²): 442.43	14	Система координат: МСК-50, зона 2
Введения о правах:							
Правообладатель			Вид права				
15	Межрегиональный коммерческий банк развития связи и информатики (Открытое Акционерное Общество)		Собственность				
16	Особые отметки: —						
17	—						
Дополнительные сведения для регистрации прав на образованные земельные участки							
18.1	Номера образovaných участков: —						
18.2	Номер участка, преобразованного в результате выдела: —						
18.3	Номера участков, подлежащих снятию с кадастрового учета: —						

Начальник отдела
(наименование должности)


М.П. (подпись)

И.А. Коплов
(инициалы, фамилия)

КАДАСТРОВЫЙ ПАСПОРТ ЗЕМЕЛЬНОГО УЧАСТКА (выписка из государственного кадастра недвижимости)
05.09.2011 № МО-1/ЗВ/1-484422

В.2

1	Кадастровый номер 50:04:0060601:226 План (чертеж, схема) земельного участка	2	Лист № 2	3	Всего листов: 2
---	--	---	----------	---	-----------------

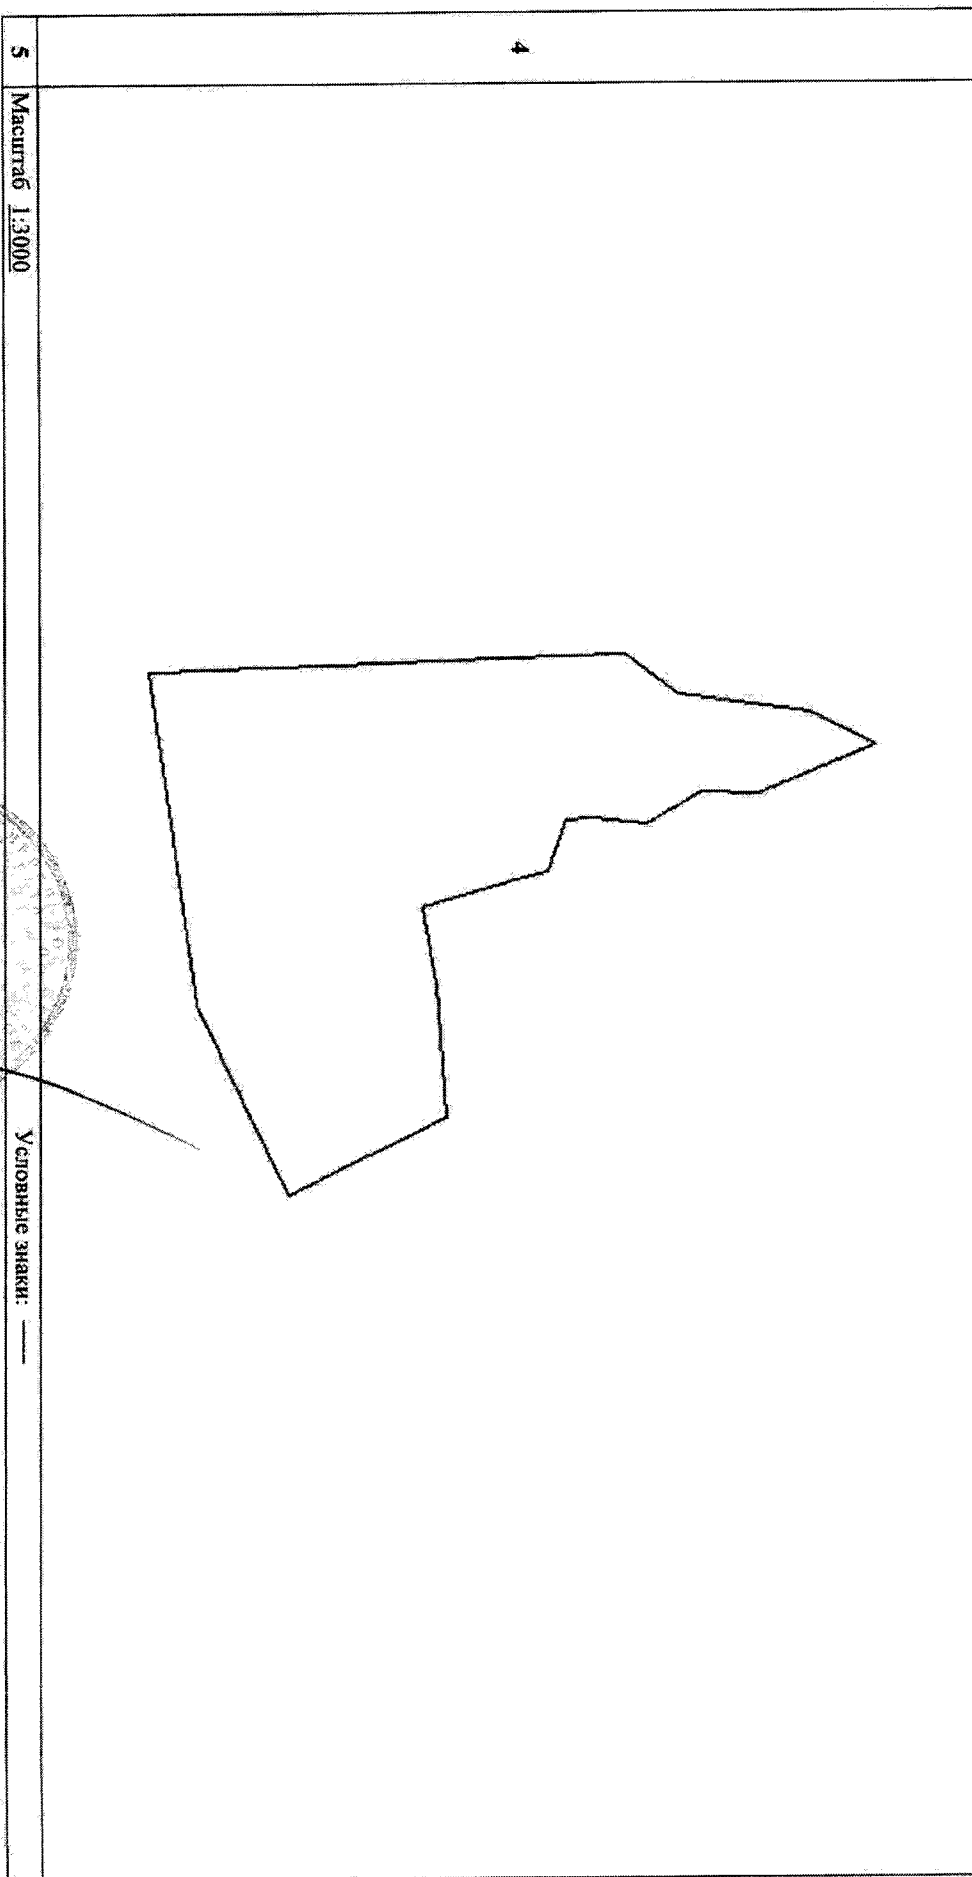

5 Масштаб 1:3000

Начальник отдела
(инициалы, фамилия)

М.П. (подпись)

И.А. Котов
(инициалы, фамилия)

