

КАДАСТРОВЫЙ ПАСПОРТ ПОМЕЩЕНИЯ

Лист № 1, всего листов 2

Дата 10 ноября 2011 г.

Кадастровый номер

Инвентарный номер (ранее присвоенный учетный номер)

286:082-4079/1

1. Описание объекта недвижимого имущества

1.1. Кадастровый номер здания (сооружения), в котором расположено помещение

1.2. Этаж (этажи), на котором расположено помещение

1

1.3. Общая площадь помещения

826,9

кв.м.

1.4. Адрес (местоположение):

Субъект Российской Федерации	Московская обл.	
Район	---	
Муниципальное образование	тип	
	наименование	---
Населенный пункт	тип	
	наименование	---
Улица (проспект, переулок и т.д.)	тип	
	наименование	---
Номер дома	---	
Номер корпуса	---	
Номер строения	---	
Литера	А	
Номер помещения (квартиры)	---	
Иное описание местоположения	Солнечногорский р-н, дачный поселок Поварово, микрорайон Поваровка, дом 20	

1.5. Назначение помещения

нежилое

1.6. Вид жилого помещения в многоквартирном доме

(квартира, комната)

1.7. Кадастровый номер квартиры, в которой расположена комната

1.8. Номер помещения на поэтажном плане

1,2,3,4,5

1.9. Предыдущие кадастровые (условные) номера объекта недвижимого имущества

1.10. Примечание: Настоящий кадастровый паспорт составлен на основании технического паспорта инв. № 286:082-4079 по состоянию на 21.11.2006 г. Выписка из реестра федерального имущества №194/34 от 15.04.2008. Помещения 1,2,3,4,5 являются частью гаража общей площадью 826,9 кв.м., на которое выдано свидетельство о государственной регистрации права от 08.06.2011г. запись о регистрации №50-50-09/037/2011-433. Материал стен - кирпичные.

1.11. Государственное унитарное предприятие Московской области "Московское областное бюро технической инвентаризации", Солнечногорский филиал ГУП МО "МОБТИ",
Свидетельство об аккредитации №108 от "06" октября 2005 г.

Руководитель комплексной производственной группы
Солнечногорского филиала ГУП МО "МОБТИ"



(подпись)

Ю. В. Тихоненко

(инициалы, фамилия)

КАДАСТРОВЫЙ ПАСПОРТ ПОМЕЩЕНИЯ


Лист № 2 , всего листов 2

Кадастровый номер _____

Инвентарный номер (ранее присвоенный учетный номер) _____

286:082-4079/1

2. План расположения помещения на этаже

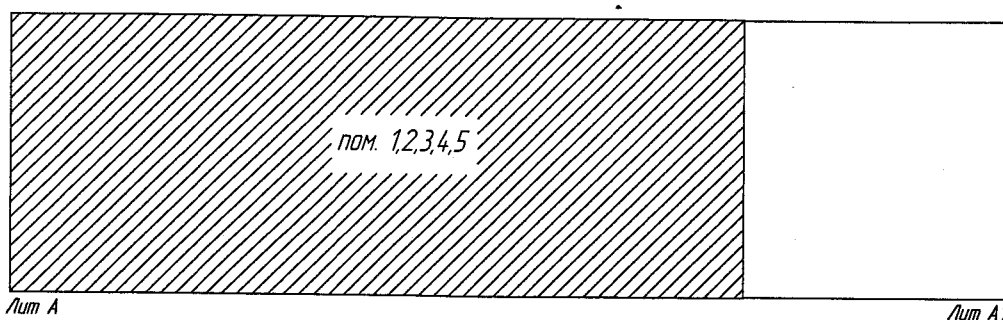

 — объект, вошедший в кадастровый паспорт

Масштаб 1:500

Руководитель комплексной производственной группы
Солнечногорского филиала ГУП МО "МОБТИ"

М. П.

(подпись)

Ю. В. Тихоненко

(инициалы, фамилия)