

Государственное унитарное предприятие Московской области
"Московское областное бюро технической инвентаризации"

Солнечногорский филиал

Область, республика, край Московская обл.

Район Солнечногорский р-н

Округ г/пос. Поварово

Город (др. поселение) д.п. Поварово

ТЕХНИЧЕСКИЙ ПАСПОРТ
Мастерская

№ 20 по улице (пер.) мкр. Поваровка

Инвентарный номер	286-082-4100
Номер в реестре жилищного фонда	
Кадастровый номер	

Паспорт составлен по состоянию на

21 ноября 2006 г.

дата обследования объекта

Общие сведения

Объект- *Мастерская*
Местонахождение- *Московская обл., Солнечногорский р-н, д.п.Поварово, Поперечный пер., д. 17*

Год постройки

Литера А Основное строение - 1974

Балансовая стоимость

Литера А Основное строение -

I. Сведения о принадлежности

№ п/п	Субъект права: для граждан - фамилия, имя, отчество, паспорт, ИНН; для юридических лиц - по уставу	Документы, подтверждающие право собственности, владения, пользования	Доля (часть, литера)
1	2	3	4
1	Госпредприятие ЦРГГИ ГЕОН	Первичная регистрация проведена МОРП св-во №50-01.09-6.2000-653.3 от 22.05.2000, по акту инвентаризации объекта федеральной собственности, утвержден. Комитетом по управлению госимуществом Московской области от 06.04.98	целое

II. Экспликация площади

земельного участка (кв.м)

Вид благоустройства	Площадь
1	2
застроенная площадь	508

III. Описание зданий и сооружений

Литера по плану	Наименование	По наружному обмеру			Характеристика конструктивных элементов				
		площадь, кв.м	высота, м	объем, куб.м	фундамент	стены	перекрытия	крыша	полы
1	2	3	4	5	6	7	8	9	10
А	Основное строение	508,20	5,25	2 668,00	железобетонные блоки	кирпичные	железобетонные	мягкая совмещенная	бетонные

2

IV. Назначение, техническое состояние и стоимость зданий и сооружений

Литера 1	Наименование строений и сооружений 2	Физический износ. % 3	Действительная инвентаризационная стоимость (руб.), в ценах 1969 г. 4
A	Основное строение	36	22710,00
		Итого:	22710,00

Полная балансовая стоимость

Остаточная балансовая стоимость (с учетом износа)


Действительная инвентаризационная стоимость в ценах г.

Поэтажный план здания (Мастерская)

расположенного по адресу

Московская обл., Солнечногорский р-н, д.п.Поварово, Поперечный пер., д. 17

М 1:200

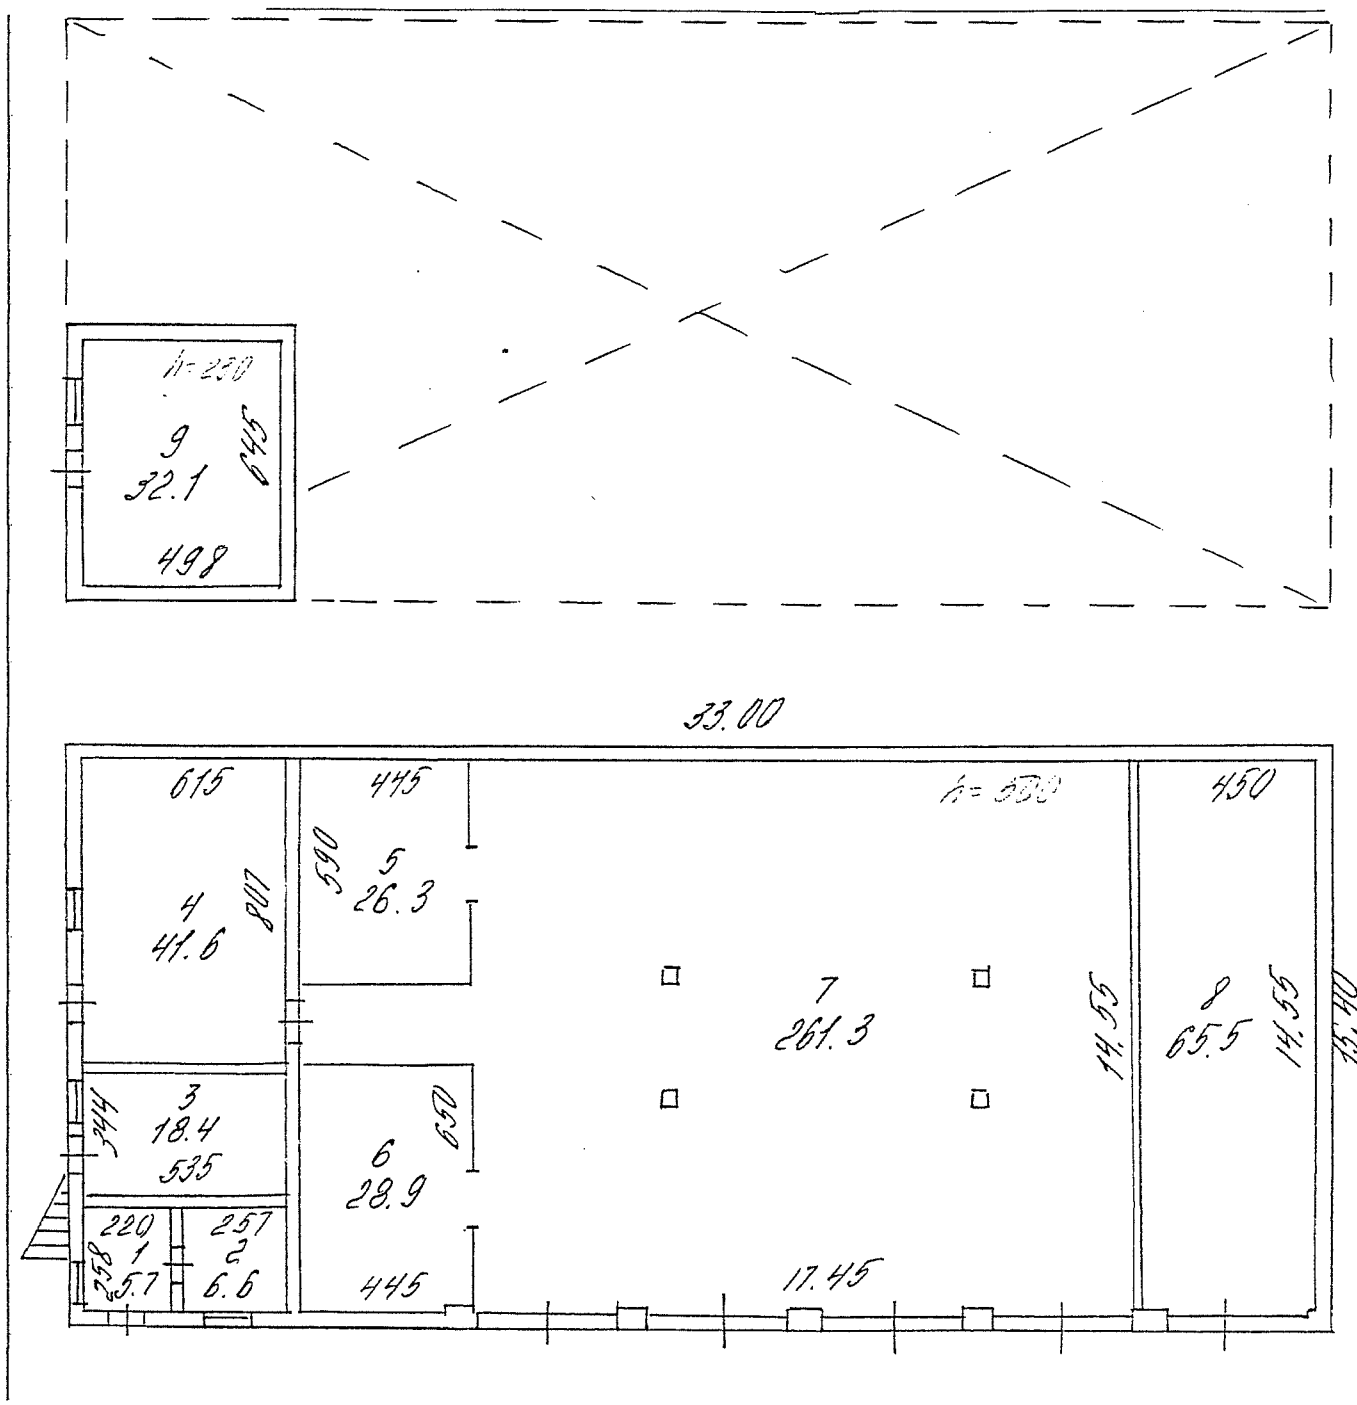

Экспликация:

Общая площадь: 486.4 кв.м

Основная площадь: 442.0 кв.м

Вспомогательная площадь: 44.4 кв.м

Солнечногорский филиал

ГУИ МО "МОВТИ"

Изготовлено 10.06.2006

По состоянию на 10.06.2006

Изготовил Васильков Р.В.

Проверил Дрицков Н.В.

Кроме того:

Экспликация к поэтажному плану Мастерская,

положенного в городе (другом поселении) *д.п.Поварово*
лице (пер.) *Поперечный пер.*
дом № 17

Этаж	№ поме- ще- ния	№ по пла- ну	Назначение помещения	Формула подсчета площади по внутреннему обмеру	Общая площадь	В т.ч. площадь основная	вспомога- тельная	Вы- со- та	Само вольно
2	3	4	5	6	7	8	9	10	11
1	1	1	раздевалка		5,7		5,7	2,50	
		2	санузел		6,6		6,6		
		3	мастерская		18,4	18,4		5,00	
		4	мастерская		41,6	41,6			
		5	мастерская		26,3	26,3			
		6	мастерская		28,9	28,9			
		7	мастерская		261,3	261,3			
		8	мастерская		65,5	65,5			
2	1	9	прихожая		32,1		32,1	2,30	
			Итого 1:		486,4	442,0	44,4		
			Итого:		486,4	442,0	44,4		

<i>Итого по этажу 1</i>	454,3	442,0	12,3		
<i>Итого по этажу 2</i>	32,1		32,1		
<i>Итого по зданию (строению)</i>	486,4	442,0	44,4		

Перечень прилагаемых документов

№№ п/п	Наименование документа	Примечание (масштаб, количество листов, прочее)
-----------	------------------------	--

Особые отметки

Паспорт изготовлен 28 ноября 2006 г.

Исполнил Васенкова Р.В. и другие

Проверил Драчнов А.Ф.

Директор филиала

О.В. Чернов

Дата выдачи

"

2006 г.





В настоящем документе
указано, что документ
проинформировано, прошнуровано
и скреплено печатью
11.06.2016 / листа(ов)

Р.В. Васенкова

подпись *Р.В. Васенкова* МП