


КАДАСТРОВЫЙ ПАСПОРТ
помещения

Лист №2, всего листов 2


Кадастровый номер 52:18:0040185:0:14/3
Инвентарный номер
(ранее присвоенный учетный номер) 466

2. План расположения помещения на этаже

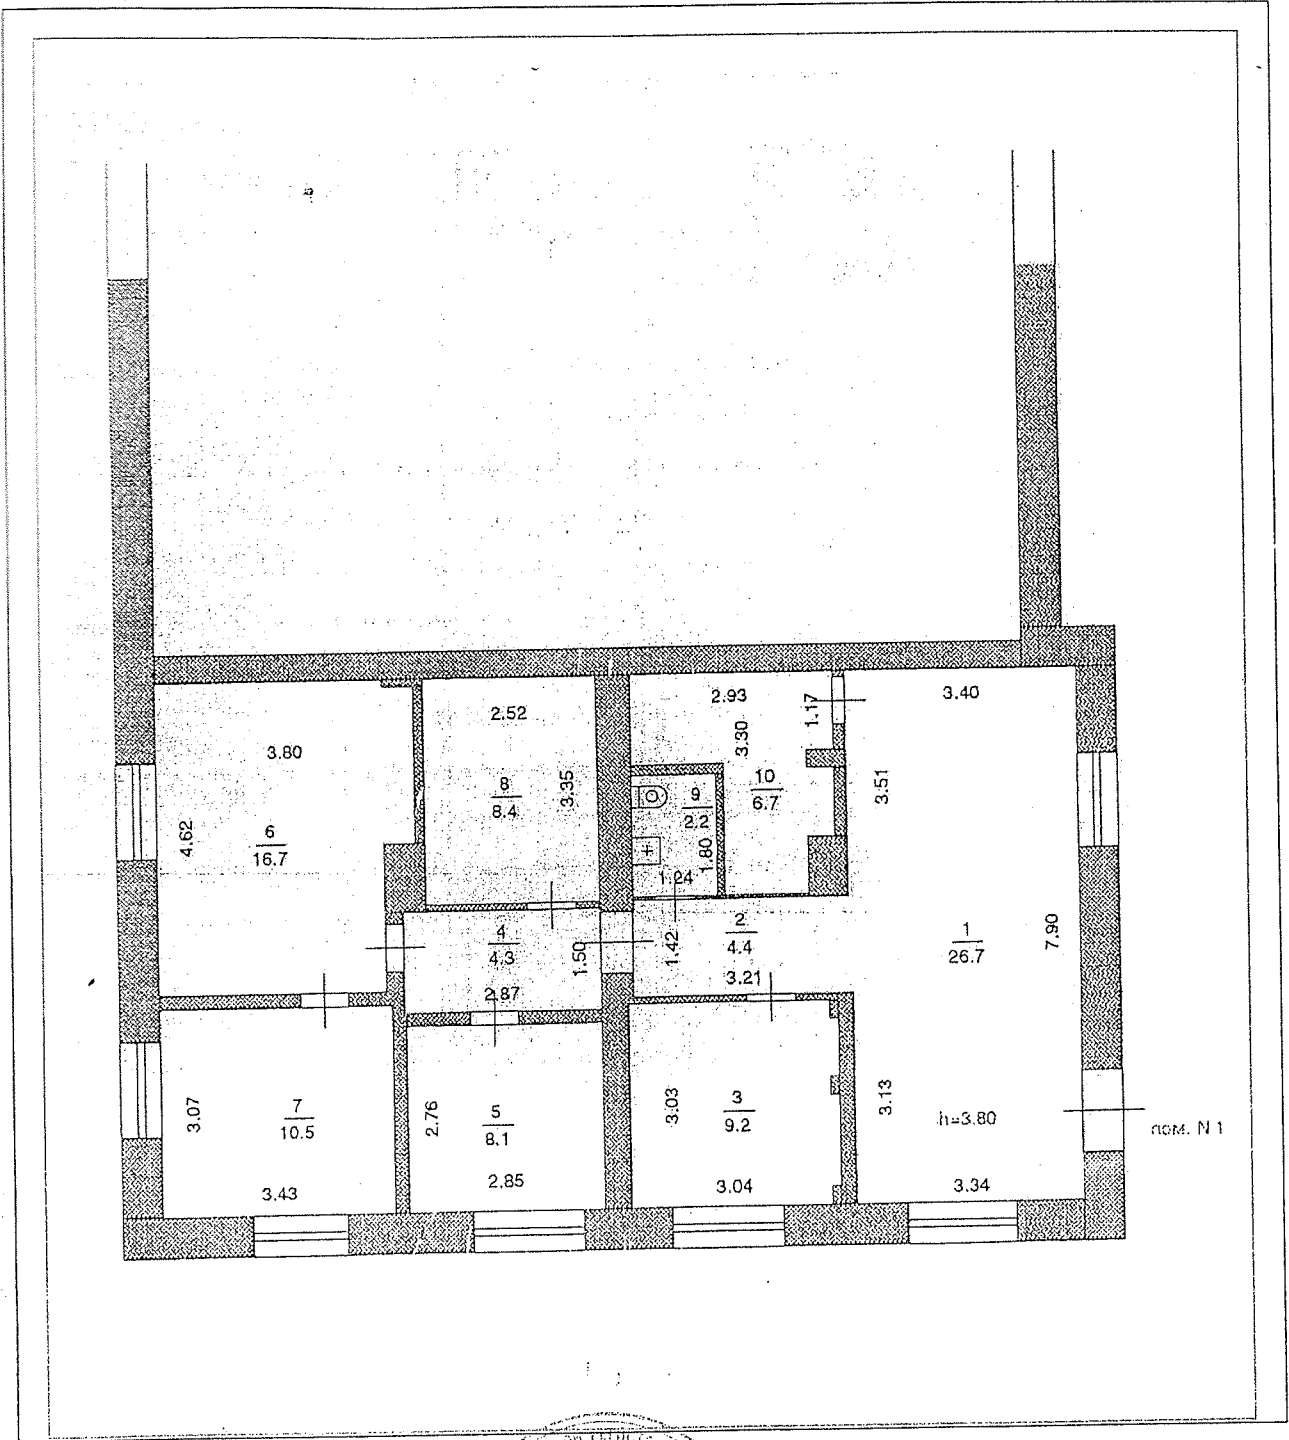

Масштаб 1:113

Начальник отдела обработки информации №4
(полное наименование должности)

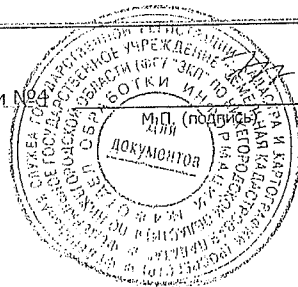

Табачков Кирилл Геннадьевич
(инициалы, фамилия)