


Инвентаризационный план
 домовладения № 20 а
 по ул. Коминтерна

план подвала лит. А

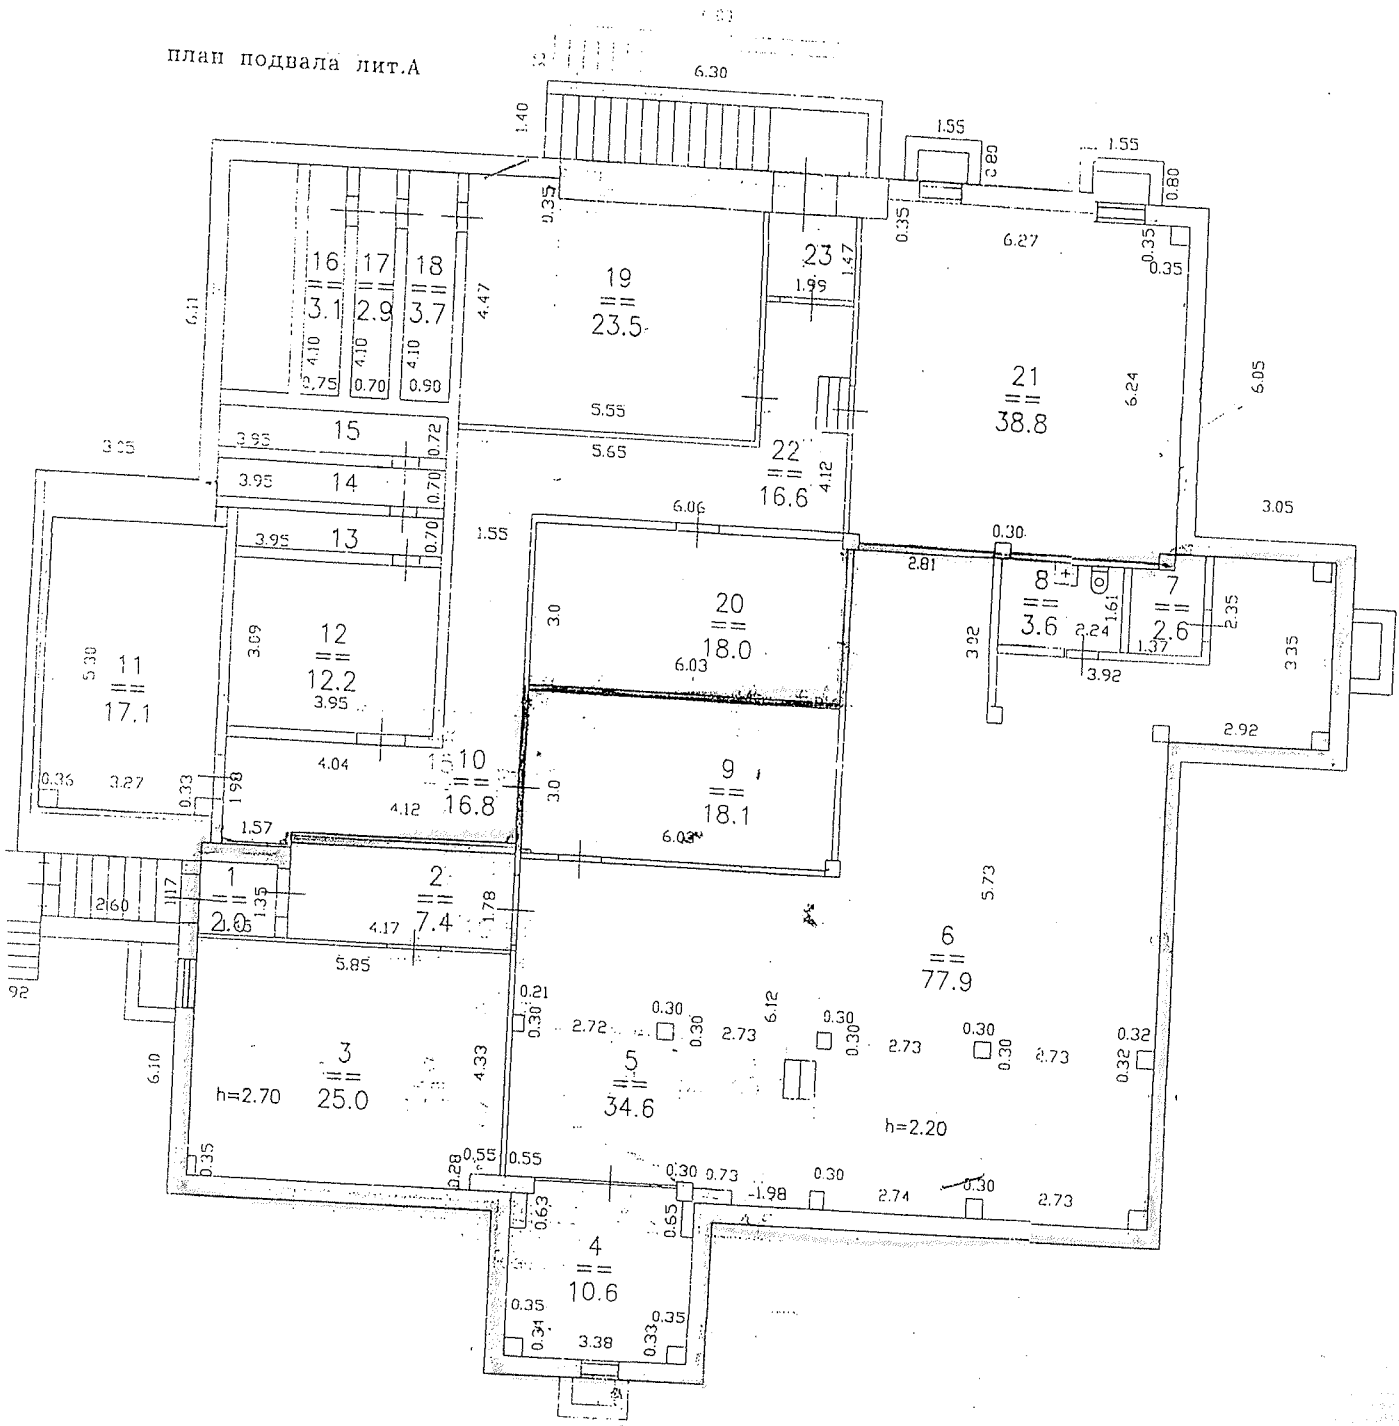

масштаб 1:100
 размеры в метрах

выполнил техник
 принял начальник

Куликов В.К.

Озолова В.К. *pm*
 Куликов В.К.