

**КАДАСТРОВЫЙ ПАСПОРТ
помещения**

Лист №1, всего листов 2

Дата 08.02.2011

Кадастровый номер 52:18:0060052:0:19/3

Инвентарный номер (ранее
присвоенный учетный номер) 2214

1. Описание объекта недвижимого имущества

1.1. Кадастровый номер здания (сооружения), в котором расположено помещение
52:18:0060052:0:19

1.2. **Этаж** (этажи), на котором расположено помещение Подвал № 1

1.3. **Общая площадь помещения** 14.9 кв. м

1.4. Адрес (местоположение):

Субъект Российской Федерации	обл Нижегородская	
Район		
Муниципальное образование	Тип	г
	наименование	Нижний Новгород
Населенный пункт	Тип	
	наименование	
Улица (проспект, переулок и т.д.)	Тип	ул
	наименование	Сергиевская
Номер дома	24/43	
Номер корпуса		
Номер строения		
Литера		
Номер помещения (квартиры)	п7	
Иное описание местоположения	Нижегородская обл, г Нижний Новгород, р-н Нижегородский, ул Сергиевская, дом 24/43	

1.5. Назначение помещения

нежилое

(жилое, нежилое)

1.6. Вид жилого помещения в многоквартирном доме

(комната, квартира)

1.7. Кадастровый номер квартиры, в которой
расположена комната

1.8. Номер помещения на поэтажном плане

1.9. Предыдущие кадастровые (условные) номера объекта недвижимого имущества:


1.10. Примечание:

1.11. Федеральное государственное учреждение "Земельная кадастровая палата" по Нижегородской области

(наименование органа или организации)

Начальник отдела ввода данных и обработки
документов № 4

(полное наименование должности)

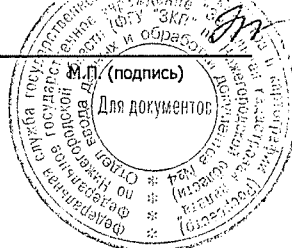

Н. С. Башева

(инициалы, фамилия)

КАДАСТРОВЫЙ ПАСПОРТ
помещения


Лист №2, всего листов 2

Кадастровый номер 52:18:0060052:0:19/3

Инвентарный номер

(ранее присвоенный учетный номер) 2214

2. План расположения помещения на этаже

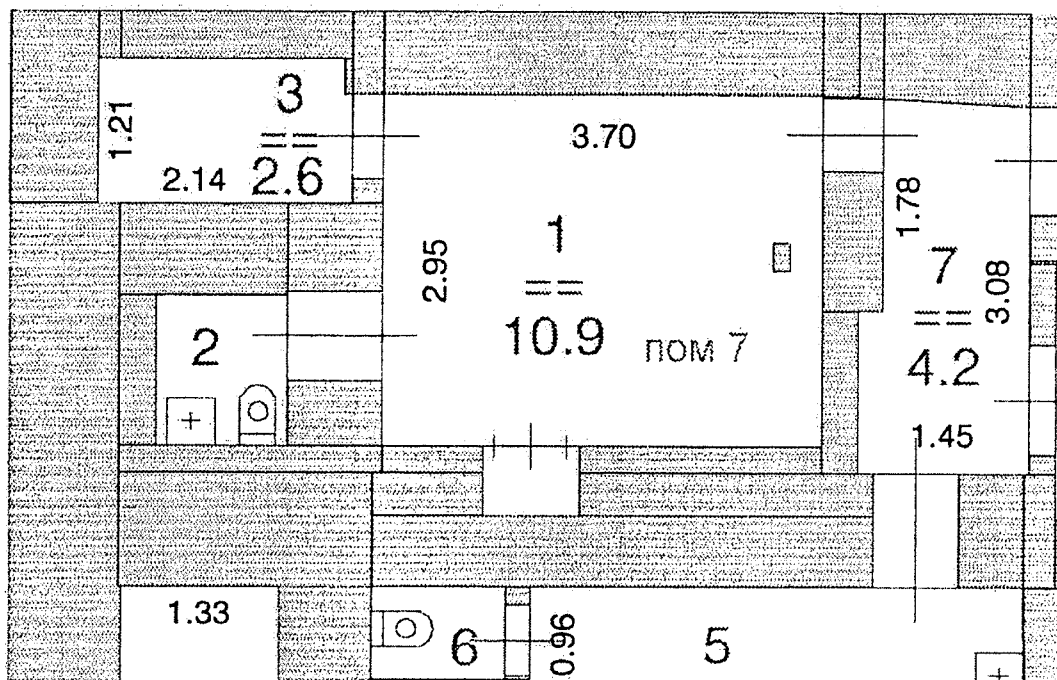

Масштаб 1:64

Начальник отдела ввода данных и обработки
документов № 4
(полное наименование должности)



Н. С. Башева
(инициалы, фамилия)