

Выписка из Единого государственного реестра недвижимости об основных характеристиках и зарегистрированных правах на объект недвижимости
Сведения об основных характеристиках объекта недвижимости

На основании запроса от 28.08.2018 г., поступившего на рассмотрение 28.08.2018 г., сообщаем, что согласно записям Единого государственного реестра недвижимости:

Помещение		(вид объекта недвижимости)	
Лист № 1 Раздела 1	Всего листов раздела 1: 1	Всего разделов: 1	Всего листов выписки: 1
28.08.2018 № 99/2018/155775313			
Кадастровый номер:		52:18:0070226:739	
Номер кадастрового квартала:		52:18:0070226	
Дата присвоения кадастрового номера:		21.12.2009	
Ранее присвоенный государственный учетный номер:		Инвентарный номер: 1522, Кадастровый номер: 52:18:0070226:0:13/2	
Адрес:		Нижегородская область, г Нижний Новгород, р-н Советский, ул Заярская, д 18, пом п18	
Площадь, м²:		90.8	
Наименование:		Нежилое помещение	
Назначение:		Нежилое помещение	
Номер этажа, на котором расположено помещение, машино-место:		Цокольный этаж № 1	
Вид жилого помещения:		данные отсутствуют	
Кадастровая стоимость (руб.):		797354.75	
Кадастровые номера иных объектов недвижимости, в пределах которых расположен объект недвижимости:		52:18:0070226:211	
Виды разрешенного использования:		данные отсутствуют	
Сведения об отнесении жилого помещения к определенному виду жилых помещений: специализированного жилищного фонда, к жилым помещениям наемного дома социального использования или наемного дома коммерческого использования:		данные отсутствуют	
Статус записи об объекте недвижимости:		Сведения об объекте недвижимости имеют статус "актуальные, ранее учтенные"	
Дополнительные отметки:		Сведения необходимые для заполнения раздела 5 отсутствуют.	
Получатель выписки:		Комитет по управлению городским имуществом и земельными ресурсами администрации города Нижнего Новгорода	

государственный регистратор		ФГИС ЕГРН
(полное наименование должности)	(подпись)	(инициалы, фамилия)

М.П.

Выписка из Единого государственного реестра недвижимости об основных характеристиках и зарегистрированных правах на объект недвижимости
Сведения о зарегистрированных правах

Помещение		(вид объекта недвижимости)	
Лист № 1 Раздела 2	Всего листов раздела 2: 1	Всего разделов: 1	Всего листов выписки: 1
28.08.2018 № 99/2018/155775313			
Кадастровый номер:		52:18:0070226:739	
Правообладатель (правообладатели):	1.1.	город Нижний Новгород	
Вид, номер и дата государственной регистрации права:	2.1.	Собственность, № 52-52-01/574/2009-451 от 01.03.2010	
Документы-основания:	3.1.	сведения не предоставляются	
Ограничение прав и обременение объекта недвижимости:	не зарегистрировано		
Сведения о наличии решения об изъятии объекта недвижимости для государственных и муниципальных нужд:	данные отсутствуют		
Сведения об осуществлении государственной регистрации прав без необходимого в силу закона согласия третьего лица, органа:	данные отсутствуют		

государственный регистратор		ФГИС ЕГРН
(полное наименование должности)	(подпись)	(инициалы, фамилия)

М.П.

КАДАСТРОВЫЙ ПАСПОРТ помещения

Лист №1, всего листов 2

Дата 21.12.2009

Кадастровый номер 52:18:0070226:0:13/2

Инвентарный номер (ранее
присвоенный учетный номер) 1522

1. Описание объекта недвижимого имущества

1.1. Кадастровый номер здания (сооружения), в котором расположено помещение

52:18:0070226:0:13

1.2. Этаж (этажи), на котором расположено помещение Цокольный этаж № 1

1.3. Общая площадь помещения 90.8 кв. м

1.4. Адрес (местоположение):

Субъект Российской Федерации	обл Нижегородская	
Район		
Муниципальное образование	Тип	г
	наименование	Нижний Новгород
Населенный пункт	Тип	
	наименование	
Улица (проспект, переулок и т.д.)	Тип	ул
	наименование	Заярская
Номер дома	18	
Номер корпуса		
Номер строения		
Литера		
Номер помещения (квартиры)	п18	
Иное описание местоположения	Нижегородская обл, г Нижний Новгород, Советский р-н, ул Заярская, дом 18	

1.5. Назначение помещения

нежилое

(жилое, нежилое)

1.6. Вид жилого помещения в многоквартирном доме

(комната, квартира)

1.7. Кадастровый номер квартиры, в которой
расположена комната

1.8. Номер помещения на поэтажном плане

1.9. Предыдущие кадастровые (условные) номера объекта недвижимого имущества:

1.10. Примечание:

1.11. Федеральное государственное учреждение "Земельная кадастровая палата" по Нижегородской области

Начальник отдела обработки информации №4

(полное наименование должности)

Табачков Кирилл Геннадьевич

(инициалы, фамилия)



КАДАСТРОВЫЙ ПАСПОРТ
помещения


Лист №2, всего листов 2

Кадастровый номер 52:18:0070226:0:13/2

Инвентарный номер

(ранее присвоенный учетный номер) 1522

2. План расположения помещения на этаже

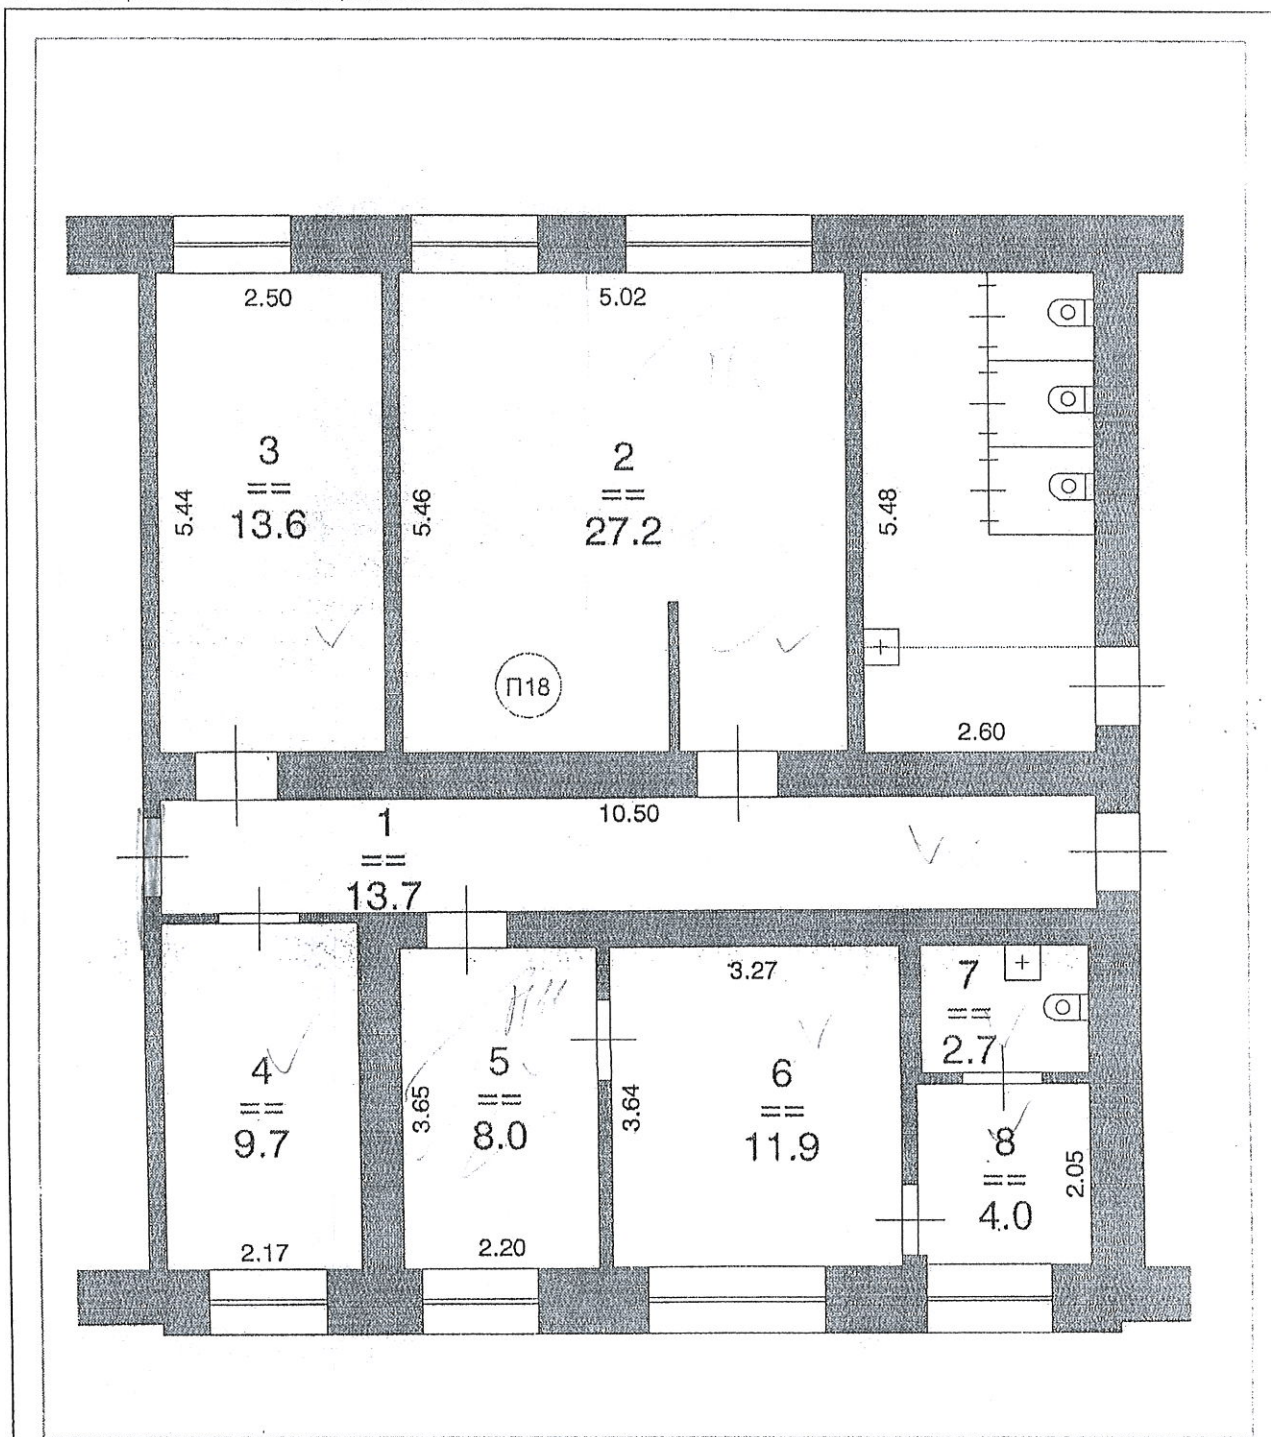

Масштаб 1:86

Начальник отдела обработки информации №4
(полное наименование должности)

Табakov Кирилл Геннадьевич
(инициалы, фамилия)

