

АД. СИ 1015

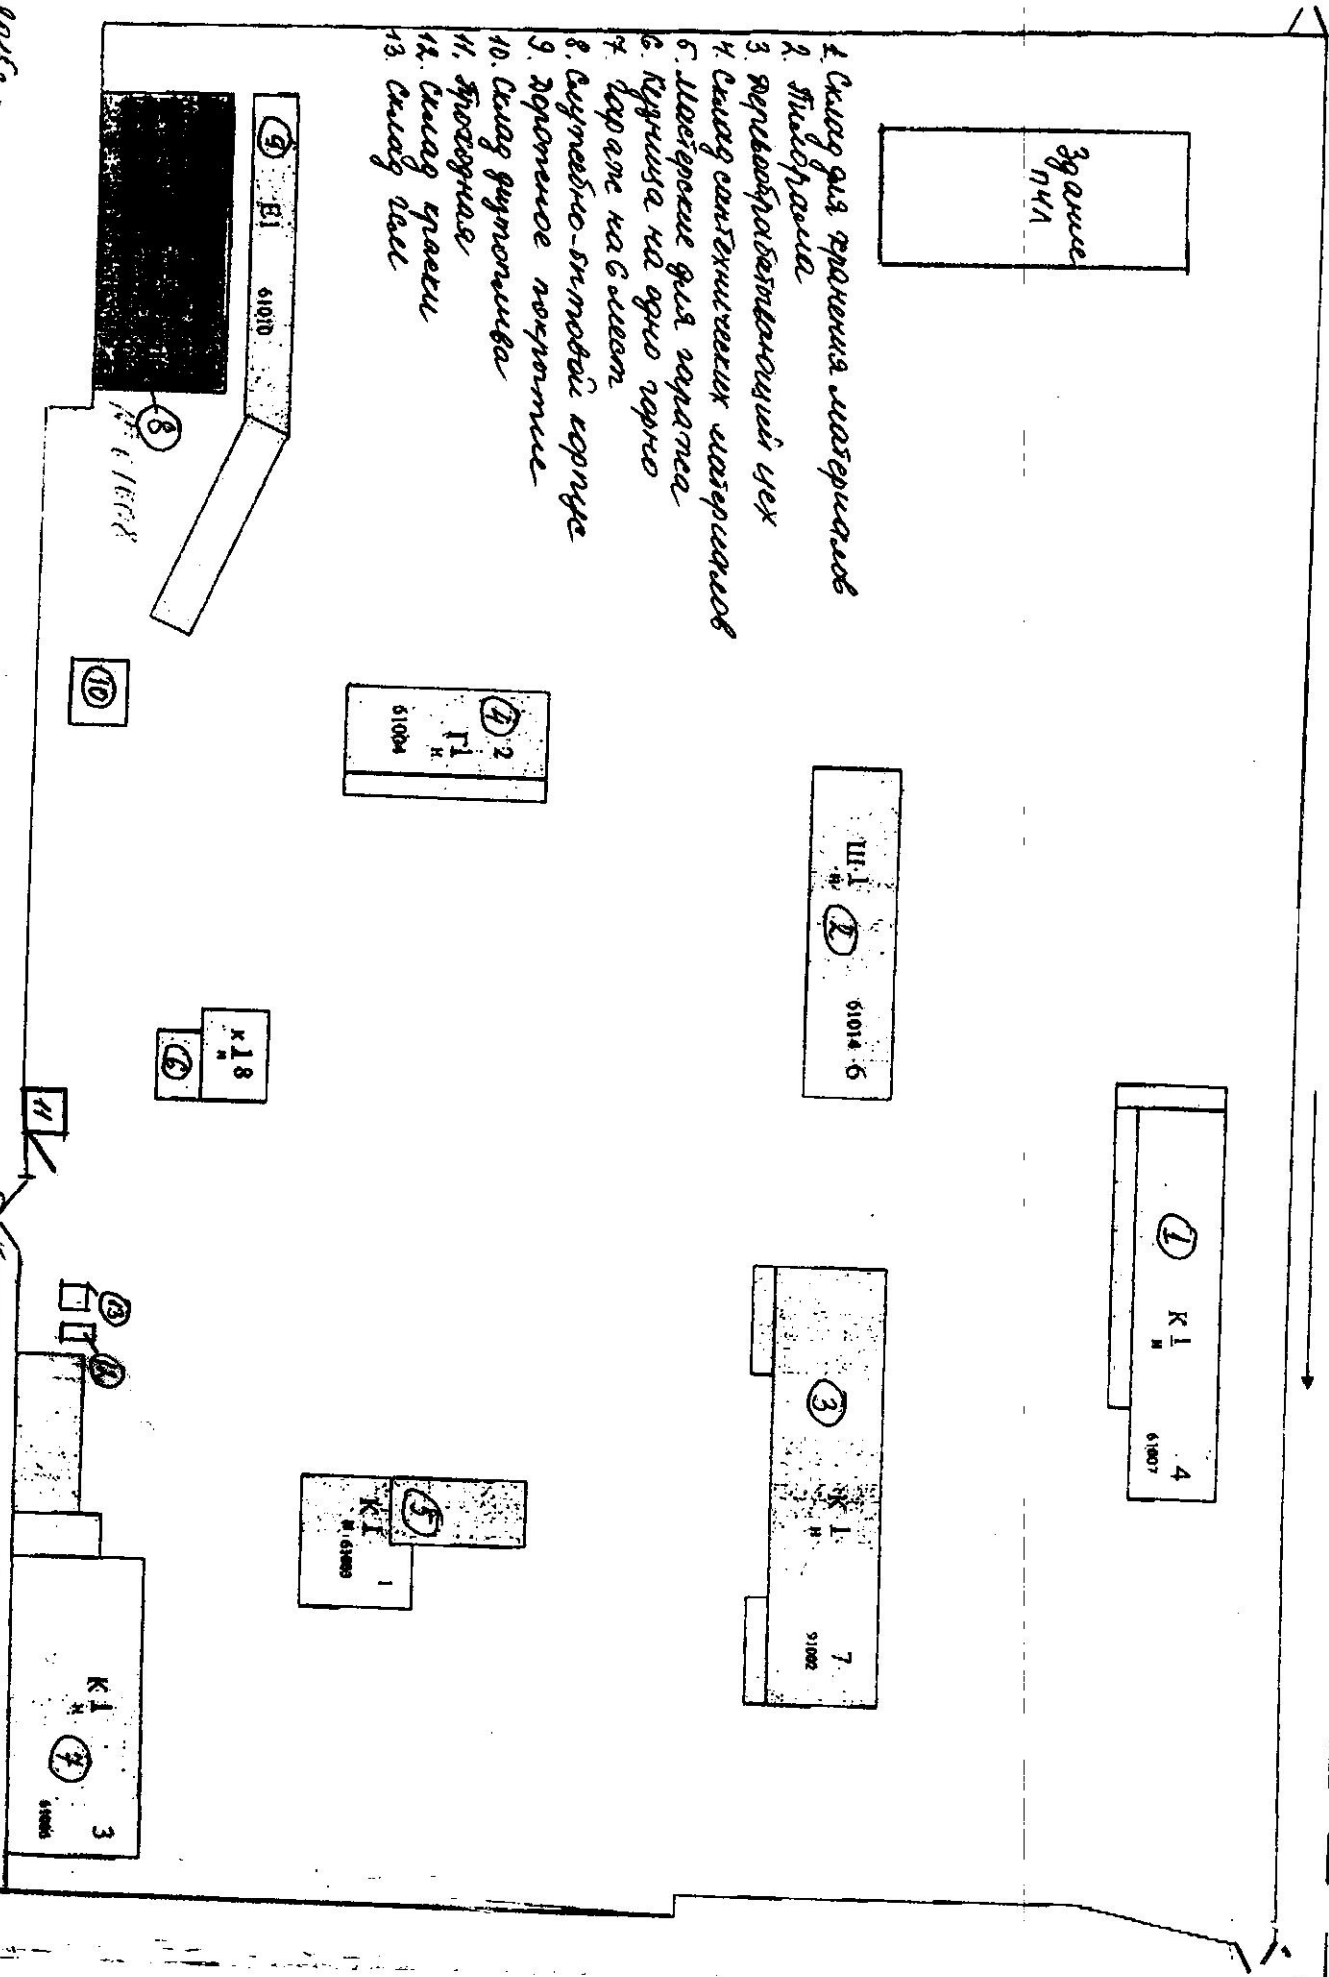


Схема территории строительной СМП-389