

г. Москва
ФГУП "Ростехинвентаризация"

ТЕХНИЧЕСКАЯ ДОКУМЕНТАЦИЯ
(на сооружение - комплекс, здание, сооружение)
Контора

Адрес (местоположение):

Республика РФ Алтайский край


Город (пос.) г. Рубцовск

Административный округ _____


Улица Локомотивная, 31а

Инвентарный №	01:416:001:003463920
Реестровый №	221203:001:003463920
Кадастровый №	22:70:0:0008:01:416:001:003463920

Наименование собственника на дату составления технической документации	
<i>ФАС, РНД "СМУ" от Барнаула - структурное подразделение СМТЛ 12</i>	
Представитель (Ф.И.О.)	Подпись
<i>Ласаккина</i>	<i>Ласаккина</i>

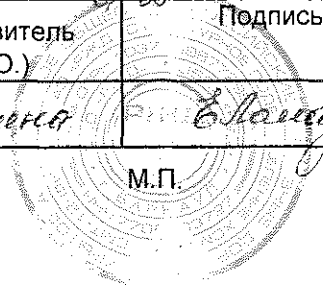

Наименование организации технической инвентаризации	
филиал ФГУП "Ростехинвентаризация" по Алтайскому краю	
Представитель (Ф.И.О.)	Подпись
<i>В.Н. Лукьянов</i>	<i>В.Н. Лукьянов</i>

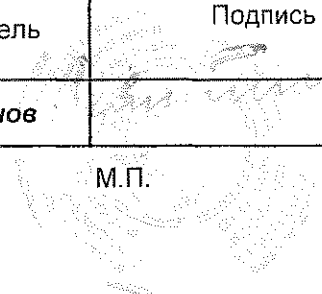

Содержание документации на объект

№ п.п.	Наименование раздела	№ стр.
1	2	3
1	Общие сведения	2
2	Перечень объектов недвижимости	3
3	План земельного участка	4
4	Ситуационный план	5

Общие сведения.

Здание конторы прорабского участка № 2 представляет собой одноэтажное строение нежилого назначения, расположенное в Алтайском крае, г. Рубцовске по улице Локомотивная, 31а.

Здание имеет бетонный фундамент, стены деревянные, обложенные кирпичом, перекрытие- деревянное, кровля- шиферная.

Год ввода в эксплуатацию – 1965.

Площадь здание по внутреннему обмеру- 121,85 кв. м

Застроенная площадь –152,52 кв. м


**Перечень объектов недвижимости железнодорожного транспорта
Хозрасчетный строительно-монтажный участок на ст.Барнаул – структурном подразделении
«Строительно-монтажного треста № 12» - филиала ОАО «Российские железные дороги»**

А. На здания (административные, вокзалы, производственные, гаражи, склады и т.д.)

№ п/п	№№ по плану (литера)	Наименование объекта	Местонахождение (адрес)	Назначение	Этажность		Год ввода в эксплуатацию	Площадь здания (по внутреннему)	Площадь застройки, м2	Конструктивные элементы				Балансовая стоимость на 30.09.2003г у руб.	Инвентарный номер бухучета	Примечание
					подземная	Надземная				фундамент	стены	перекрытие	кровля			
1	2	3	4	5	6	7	8	9	10	11	12	13	14	15	16	17
1	В	Здание конторы прорабского участка № 2	г.Рубцовск, ул.Локомотивная, 31а	Нежилое	-	1	1965	121.85	152.52	Бетонный	Деревянные обложные кирпичом	Деревянное	Шиферная	120350.34	01010006	

Начальник ХСМУ


Главный бухгалтер

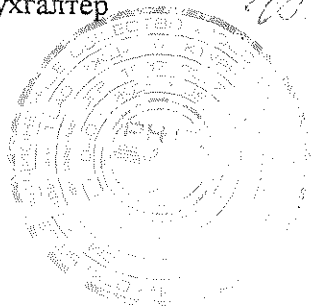

В. В. Зиморова

Н.В.Тишковский

Н.Я.Зиморова

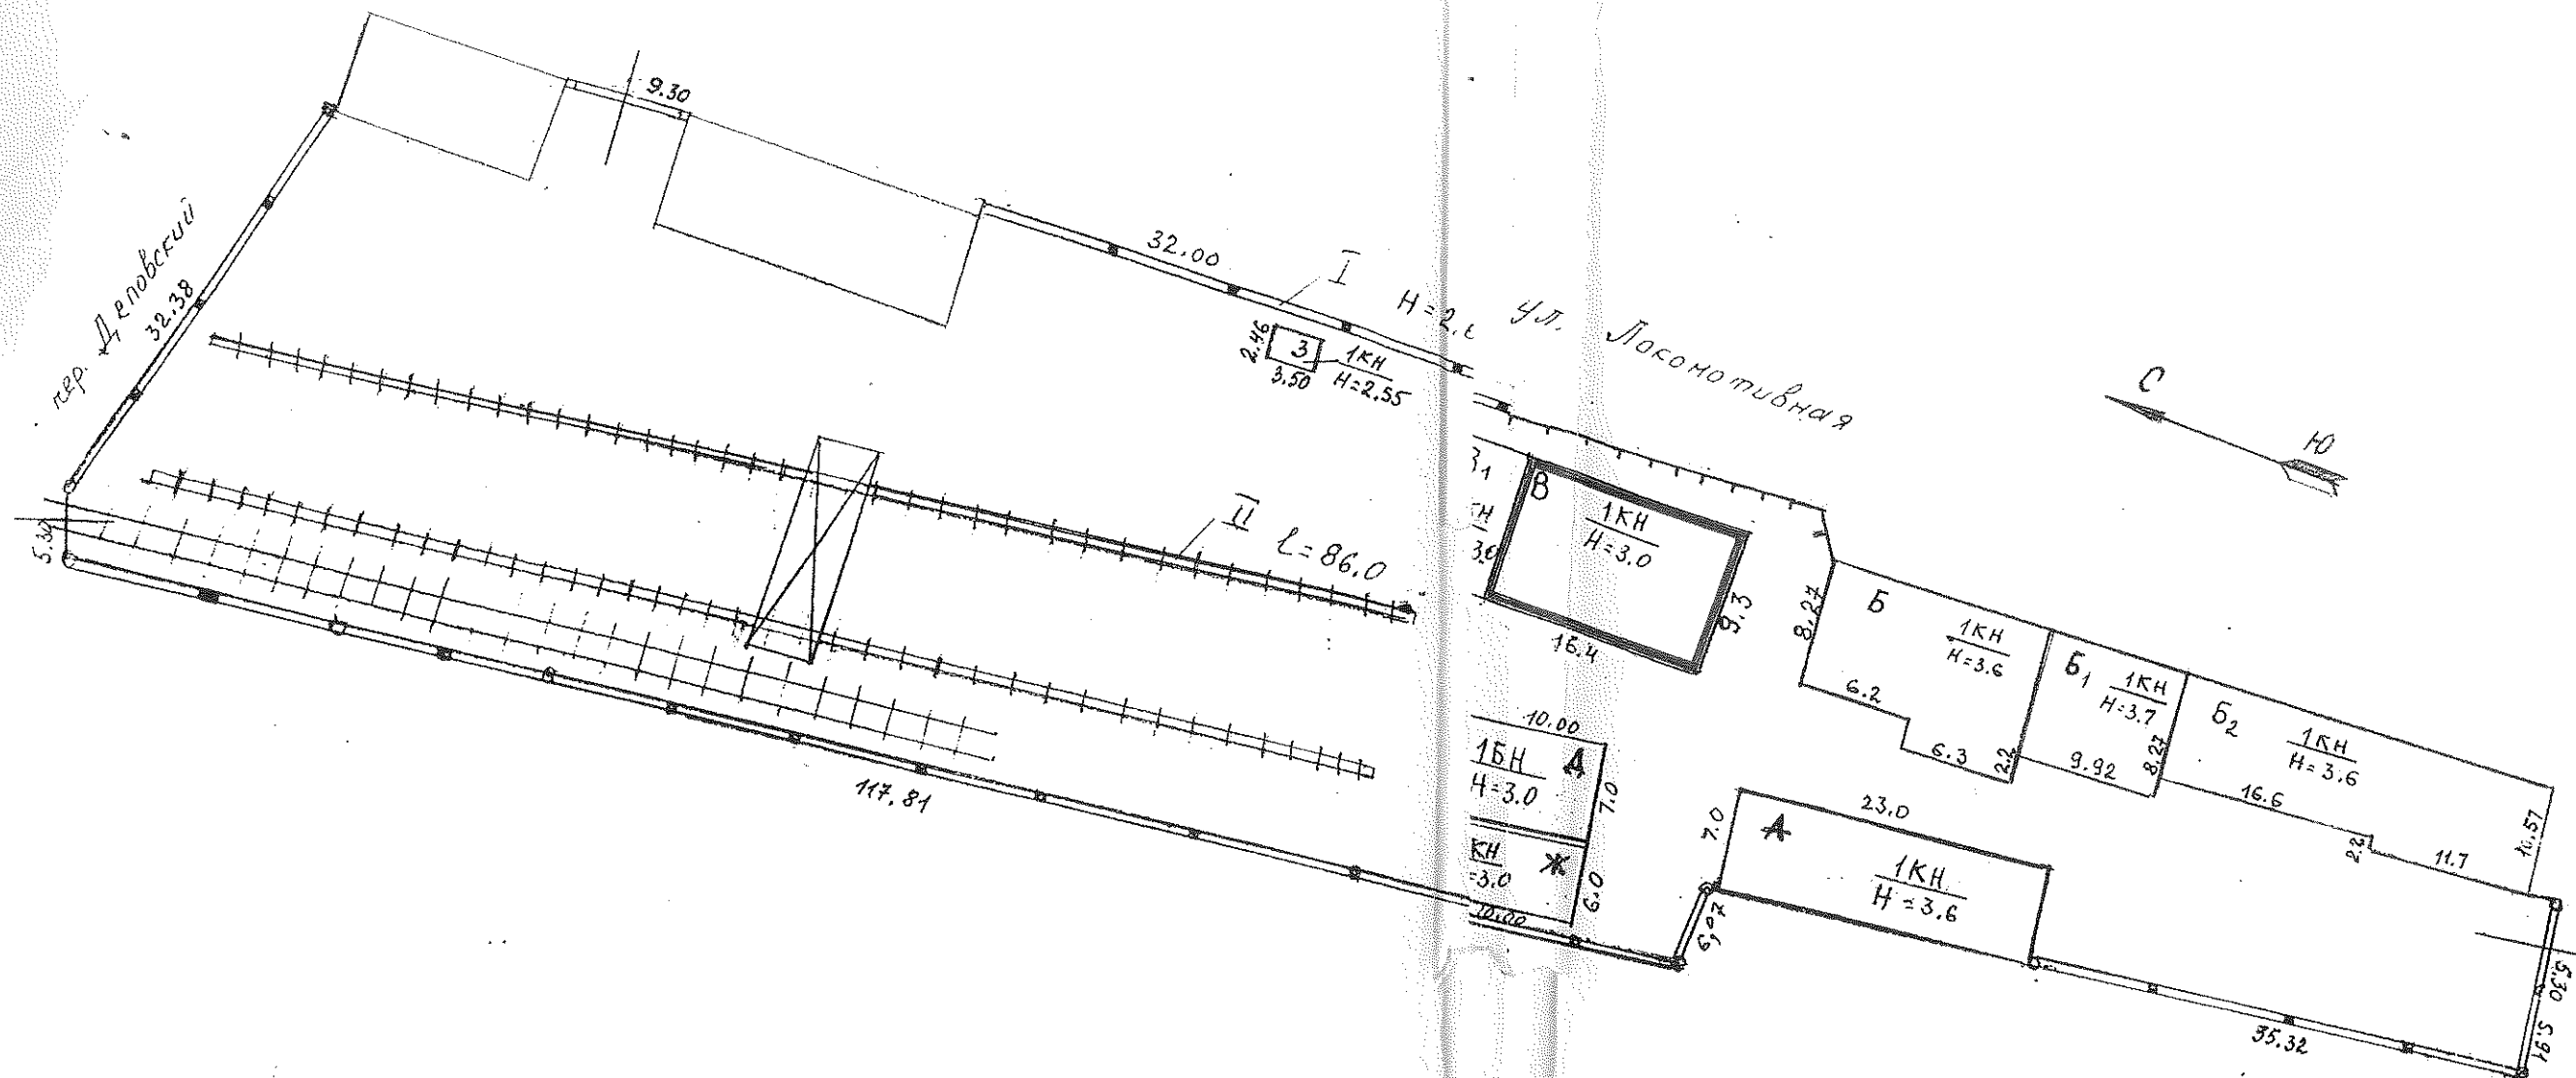


План
земельного участка

Здания конторы прорабского участка №2
 Хозрасчетный строительный-монтажный участок на ст. Барнаул – структурном
 подразделении строительного-монтажного треста № 12 – филиала ОАО
 «Российские железные дороги»
 Адрес: Алтайский край, г. Рубцовск, ул. Локомотивная, 31а

Чертил	Начальник ПТО ХСМУ на ст. Барнаул СМТ № 12 – филиала ОАО «РЖД»	Ломажина Е.А. <i>Ломажина</i>
Утверждаю	Начальник ХСМУ на ст. Барнаул СМТ № 12 – филиала ОАО «РЖД»	Тихоновский И.И. <i>Тихоновский</i>



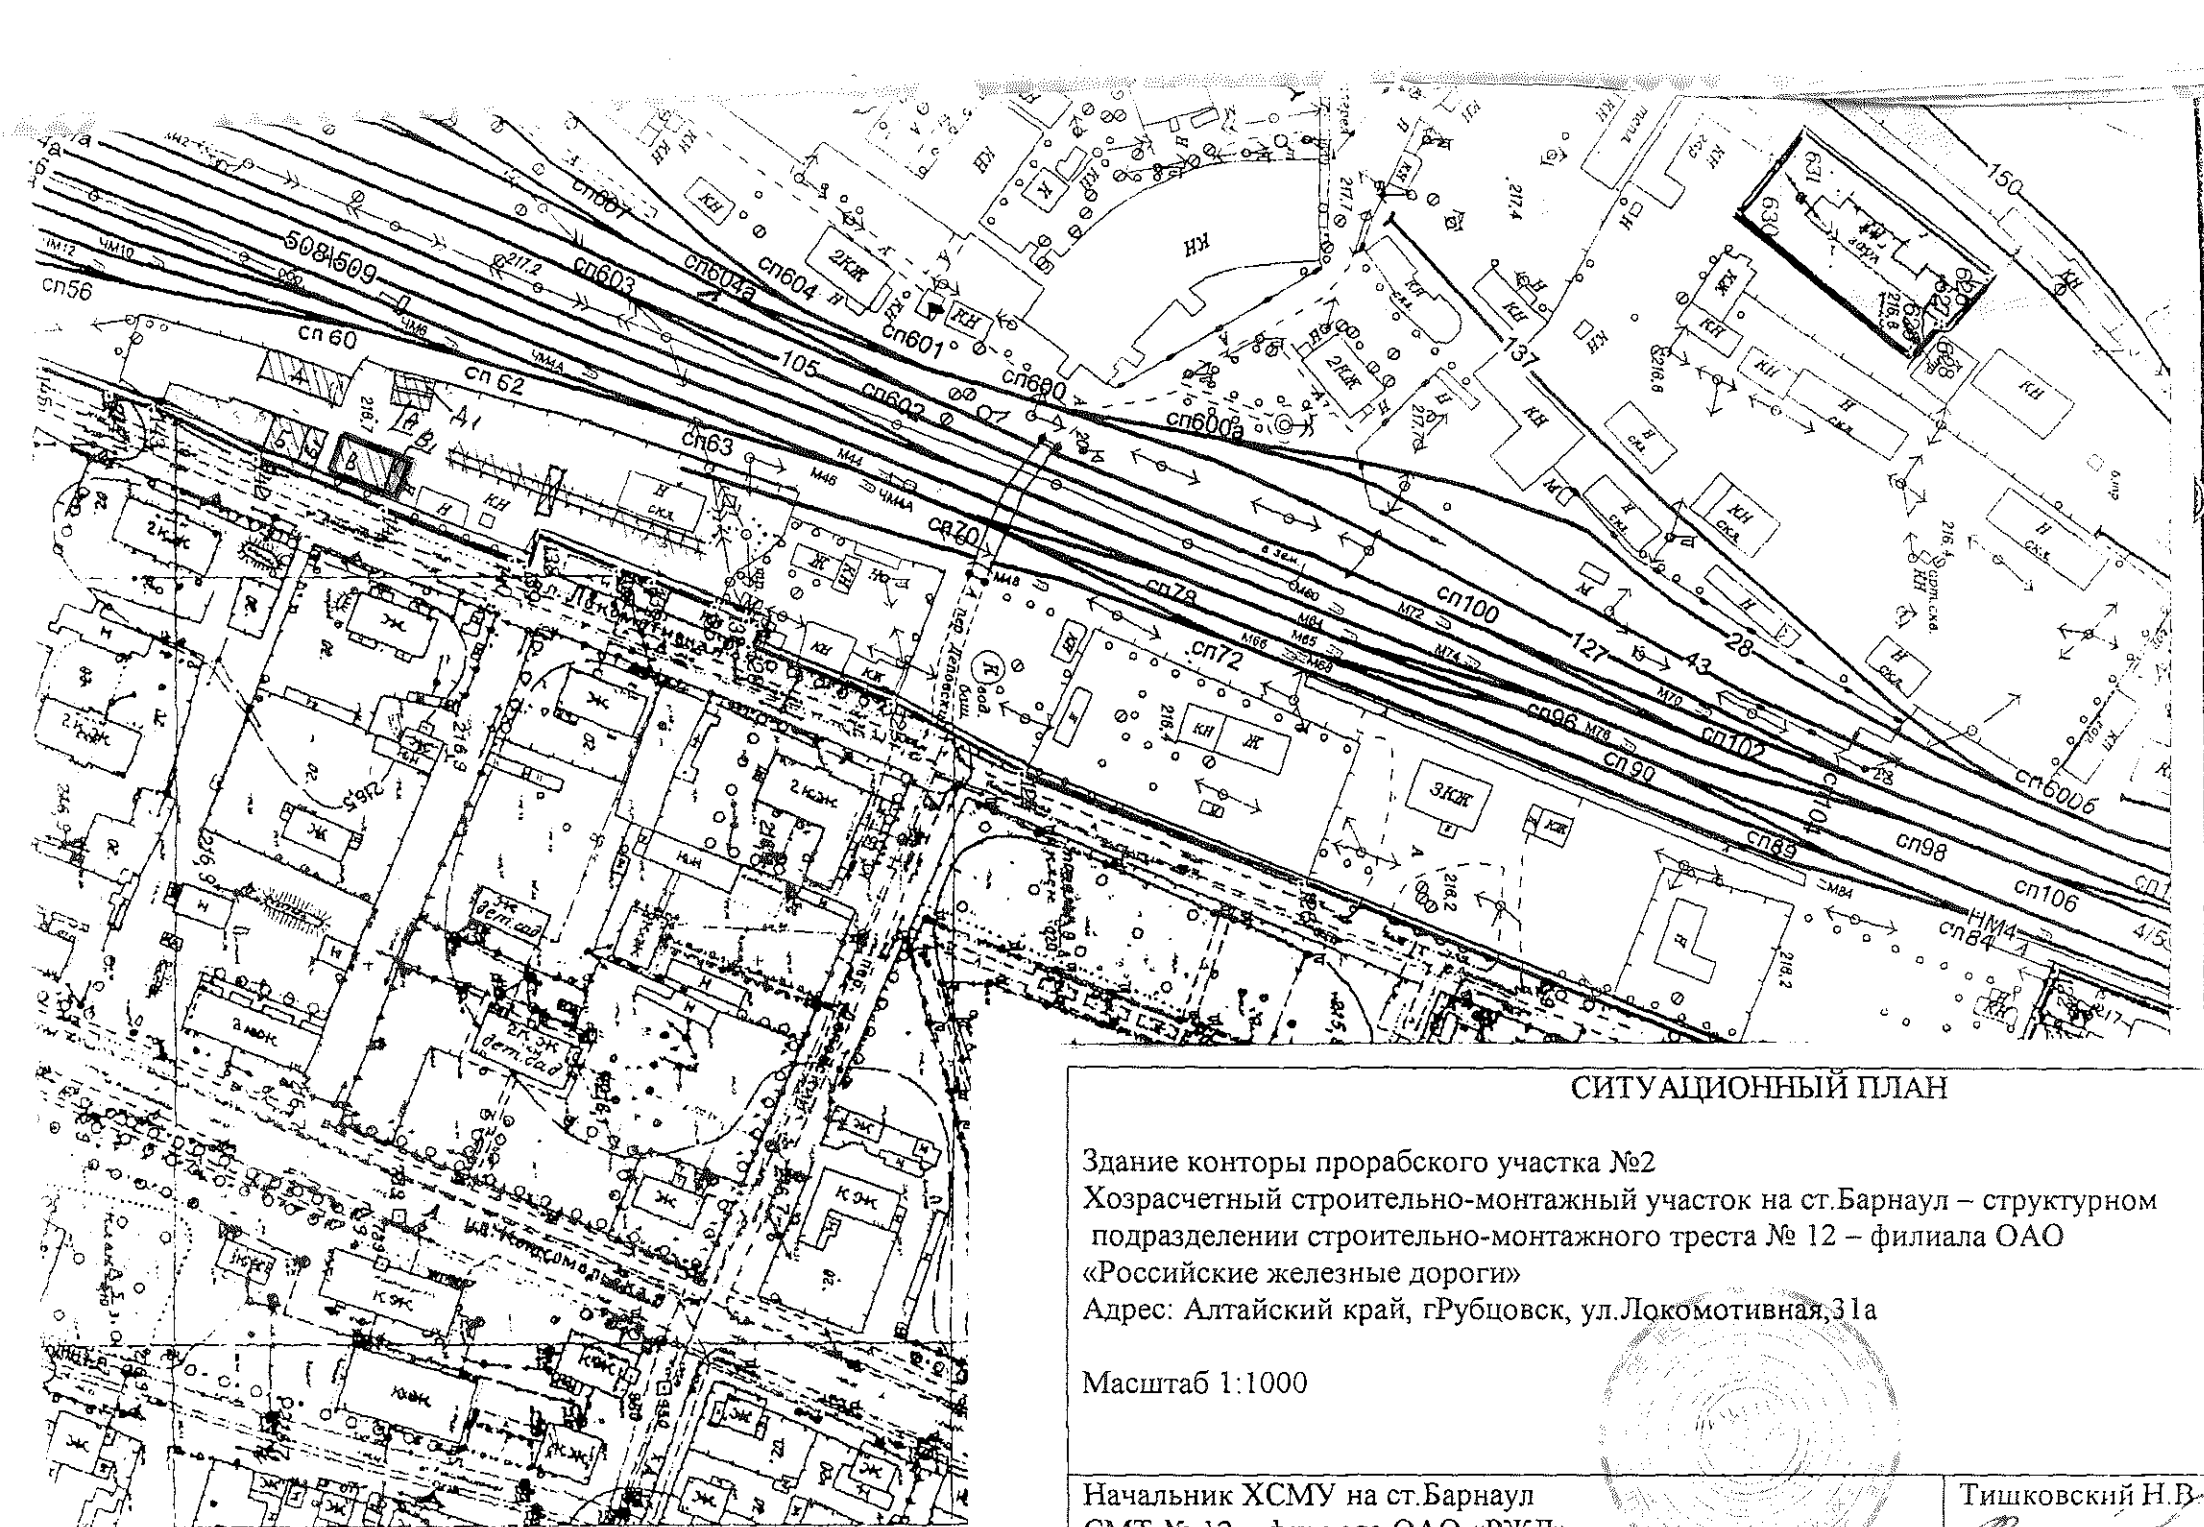

СИТУАЦИОННЫЙ ПЛАН


Здание конторы прорабского участка №2
 Хозрасчетный строительно-монтажный участок на ст.Барнаул – структурном
 подразделении строительно-монтажного треста № 12 – филиала ОАО
 «Российские железные дороги»
 Адрес: Алтайский край, Грубцовск, ул.Локомотивная,31а

Масштаб 1:1000



Начальник ХСМУ на ст.Барнаул
 СМТ № 12 – филиала ОАО «РЖД»

Тишковский Н.В.

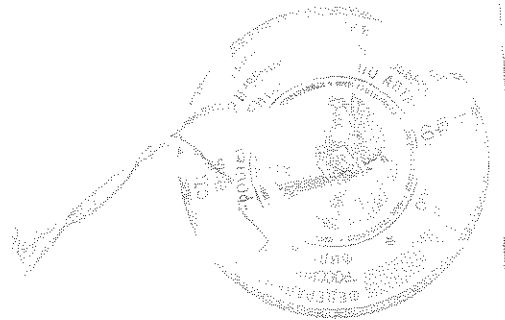

Алтайский край г. Рубцовск

Филиал ФГУП «Ростехинвентаризация»
по Алтайскому краю

Город Рубцовск

**ВЫПИСКА ИЗ
ТЕХНИЧЕСКОГО ПАСПОРТА НА НЕЖИЛОЕ ЗДАНИЕ
(СТРОЕНИЕ)**

№ 31а по Локомотивная

(ул., просп., пер., пр.)

(Лит. Б, Б1, Б2)

Номер в реестровой книге	<i>221203:001:003463870- лит Б</i> <i>221203:001:003463940- лит Б1, Б2</i>
--------------------------	---

Особые отметки:

Паспорт составлен по состоянию на “ 29 ” мая 2006 г.
(указывается дата обследования объекта учета)

Копировал: Маликова С.Ю.

Дата: 20.07.2006г.

Технический отдел
Маликова С.Ю.

Рук. произв. гр.: Бессонова Г.Е.



I. Сведения о принадлежности

№ п.п	Субъект права: для граждан - фамилия, имя, отчество, паспорт; для юридических лиц – по Уставу	Доля (часть, литера)
1	2	4
1.	<i>ОАО «Российские железные дороги»</i>	<i>Лит Б, Б1,Б2 - Сводный передаточный акт на имущество, выдан 30.09.2003 г. №4557-р/6-р/884р</i>

II. Экспликация площади общего земельного участка (в кв. м.)

Дата записи	Площадь участка				Незастроенная площадь			
	По документам	По факт. пользов.	В том числе		Твердые покрытия			
			застроенная	Незастроенная	прочая	тротуара	замошенная	
20.07.06			499,5					


III. Сведения по площадям в здании (строении) /сведения для горкомзема/

Площади указаны в экспликации

Лит.Б2
Н=3.95

Лит.Б1
Н=3.95

Лит.Б
Н=5.30

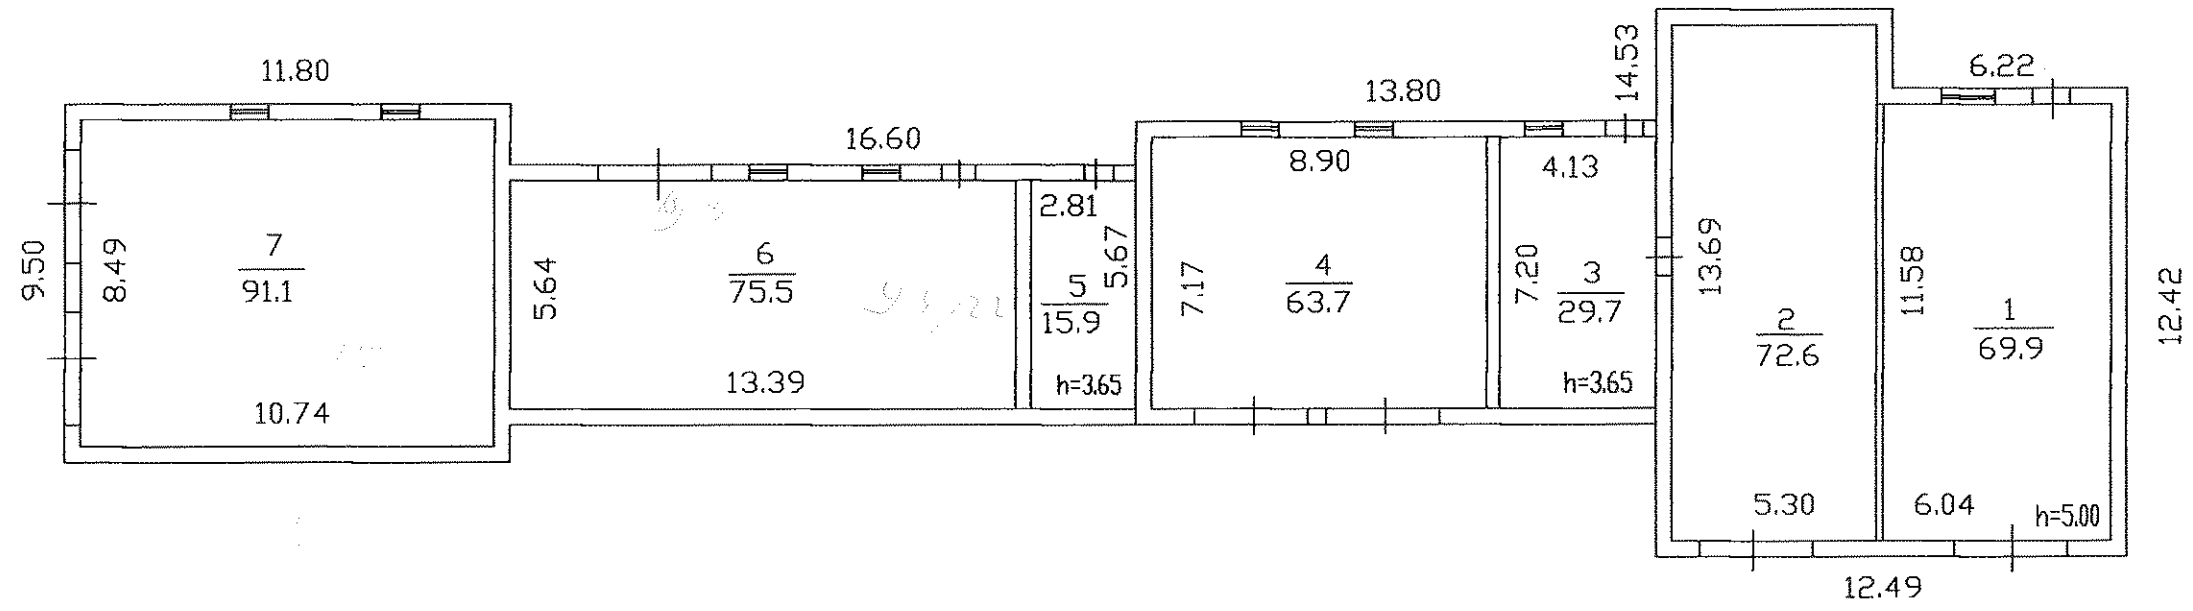

ФАСАД

Филиал ФГУП "Ростехинвентаризация" по алтайскому краю			
Рубцовский отдел			
наименование подразделения			
Поэтажный план строения			М 1:200
Адрес: ул. Локомотивная, 31а			
	ФИО	Дата	Роспись
Исполнил	Маликова С. Ю.	05.06.06	<i>[Signature]</i>
Проверил	Бессонова Г. Е.	05.06.06	<i>[Signature]</i>

