Приложение № 1
к приказу от _____
№_____

Федеральное агентство кадастра объектов недвижимости

ФГУП «РОСТЕХИНВЕНТАРИЗАЦИЯ»
Филиал по Красноярскому краю

Отделение Боготольское
Участок _____

ТЕХНИЧЕСКИЙ ПАСПОРТ НЕЖИЛОГО ЗДАНИЯ (ПОМЕЩЕНИЯ), СТРОЕНИЯ, СООРУЖЕНИЯ

(ненужное зачеркнуть)

«Гараж на 25 автомашин, мастерские»

(наименование объекта учета согласно правоустанавливающих документов заказчика)

расположенного по адресу:
Красноярский край
Город г. Боготол
Район города _____
Район Боготольский
Населенный пункт района _____

№ 3 по улице (пер.) ул. Элеваторной строение 1 (Лит В)

Инвентарный номер	04:406:001:015426150:0001

Паспорт составлен по состоянию на « 16 » 05 2006 г.

(указывается дата обследования объекта учета)

120

I. Сведения о принадлежности

Дата записи	Субъект права: для граждан - Ф.И.О.; для юридических лиц – по Уставу	Документы, подтверждающие право собственности, владения и пользования	Доля (часть, литера)	Фамилия лица, внесшего запись
1	2	3	4	5
	Сведениями о принадлежности по состоянию на 11.01.2000 г. не располагаем			

II. Экспликация земельного участка (в кв.м)

Площадь участка			Незастроенная площадь				
по документам	фактически	застроенная	замощенная	озелененная	прочая		
1	2	3	4	5	6	7	8
		1736.7					

III. Благоустройство здания (в кв.м)

Водопровод	Канализация	Отопление						Централизованное горячее водоснабжение	Ванны			Газоснабжение		Электроснабжение	Лифты (шт)		телефон
		от ТЭЦ	от групповой (квартальной) котельной	от собственной котельной	от АГВ	печное			с централизованным горячим водоснабжением	с газовыми колонками	с дровяными колонками	централизованное	жидким газом		пассажирские	грузовые	
1	2	3	4	5	6	7	8	9	10	11	12	13	14	15	16	17	18
1563,0	1563,0		1563,0					1563,0						1563,0			

Особые отметки: _____

IV. Общие сведения

Назначение нежилое

Использование гараж на 25 автомашин, мастерские

V. Исчисление площадей и объемов здания и его частей

(подвалов, пристроек и т.п.)

Литер по плану	Наименование здания и его частей	Формулы подсчета площадей по наружному обмеру	Площадь (кв.м)	Высота (м)	Объем (куб.м)
1	2	3	4	5	6
В	Гараж на 25 автомашин,мастерские	56,77*19,15 (15,76*34,0)+(7,30*5,07)+(7,83*9,70)	1087,1 648,8	6,70 4,80	7284 3114
	выступа	(2,0*0,12)+(0,70*0,12)+(0,70*0,13)+(0,68*0,14)+(1,15*0,12)*2	0,8		
		Итого:	**1736,7**		**10398**

VI. Описание конструктивных элементов здания, его основных частей и определение износа

Литера **В** Год постройки **1977** Число этажей **1**
Группа капитальности _____ Вид внутренней отделки **простая**

№ п.п	Наименование конструктивных элементов		Описание конструктивных элементов (материал, конструкция, отделка и прочее)	Техническое состояние (осадки, трещины, гниль и т.п.)	Удельный вес по таблице	Поправки к удельному весу	Уд. вес констр. элемента с поправ.	Износ в %	% износа к зданию	Текущие изменения Изи в %	
										элемента	к зданию
1	2		3	4	5	6	7	8	9	10	11
1	Фундаменты		Шлакобетонный,	Трещины в цокольной части	8				20	1,6	
2	а)стены и их наружная отделка		Кирпичные , шлакоблочные	Выкрашивание кирпичей	20				35	7,0	
2	перегородки		Кирпичные								
3	Перекрытия	чердачное	Железобетонные плиты	Незначительное смещение плит	17				30	5,1	
		междуэтажное									
		подвальное									
4	Крыша		Рулонная, мягкая совмещенная	Вздутие поверхности	9				35	3,2	
5	Полы		Цементные, керамическая плитка	Трещины, выбоины	15				5	0,8	
6	Проемы	оконные	2 глухих переплёта	повреждение							
		дверные	Дощатые, металлические	Неплотный притвор	10				35	3,5	
7	Внутренняя отделка		Штукатурка, побелка, покраска	Трещины, отпадание	4				35	1,4	
8	отопление		От котельной НГЧ		15				35	5,3	
	водопровод		центральный								
	канализация		Сброс в городскую сеть								
	горяч. водоснаб.		центральное								
	ванны										
	электроосвещение		Проводка открытая								
	радио										
	телефон										
	вентиляция		естественная								
	лифты										
9	Прочие работы		имеется		2				40	0,8	
				Итого:	100		x		x	28,7	

% износа, приведенный к 100 по формуле: % износа (гр.9)х100/уд. вес (гр.7) = **29%**

VI. Описание конструктивных элементов здания, его основных часте и определение износа

Литера _____ Год постройки _____ Число этажей _____
Группа капитальности _____ Вид внутренней отделки _____

№ п.п	Наименование конструктивных элементов		Описание конструктивных элементов (материал, конструкция, отделка и прочее)	Техническое состояние (осадки, трещины, гниль и т.п.)	Удельный вес по таблице	Поправки к удельному весу	Уд. вес констр. элемента с поправ.	Износ в %	% износа к зданию	Текущие изменения Изн в %	
										элемента	К зданию
1	2		3	4	5	6	7	8	9	10	11
1	Фундаменты										
2	а)стены и их наружная отделка										
	б) перегородки										
3	Перекрытия	чердачное									
		между-этажное									
		подваль-ное									
4	Крыша										
5	Полы										
6	Проемы	оконные									
		дверные									
7	Внутренняя отделка										
8	отопление										
	водопровод										
	канализация										
	горяч. водоснаб.										
	ванны										
	электро-освещение										
	радио										
	телефон										
	вентиляция										
	лифты										
9	Прочие работы										
				Итого:	100	x			x		

% износа, приведенный к 100 по формуле: % износа (гр.9)х100/уд. вес (гр.7)=

VI. Описание конструктивных элементов здания, его основных частей и определение износа

Литера _____ Год постройки _____ Число этажей _____
Группа капитальности _____ Вид внутренней отделки _____

№ п.п	Наименование конструктивных элементов		Описание конструктивных элементов (материал, конструкция, отделка и прочее)	Техническое состояние (осадки, трещины, гниль и т.п.)	Удельный вес по таблице	Поправки к удельному весу	Уд. вес констр. элемента с поправ.	Износ в %	% износа к зданию	Текущие изменения Изн в %	
										элемента	к зданию
1	2		3	4	5	6	7	8	9	10	11
1	Фундаменты										
2	а)стены и их наружная отделка										
	б) перегородки										
3	Перекрытия	чердачное									
		между-этажное									
		подваль-ное									
4	Крыша										
5	Полы										
6	Проемы	оконные									
		дверные									
7	Внутренняя отделка										
8	отопление										
	водопровод										
	канализация										
	горяч. водоснаб.										
	ванны										
	электро-освещение										
	радио										
	телефон										
	вентиляция										
	лифты										
9	Прочие работы										
				Итого:	100	x		x			

% износа, приведенный к 100 по формуле: % износа (гр.9)х100/уд. вес (гр.7) =

VII. Техническое описание холодных пристроек и других частей здания

Наименование конструктивных элементов	Литера_____	Удельный вес по таблице	Поправки	Удельный вес с поправками	Литера_____	Удельный вес по таблице	Поправки	Удельный вес с поправками
1	2	3	4	5	6	7	8	9
Фундаменты								
Стены и перегородки								
Перекрытия								
Крыша								
Полы								
Проемы								
Отделочные работы								
Электроосвещение								
Прочие работы								
Итого:		100	x			100	x	

Наименование конструктивных элементов	Литера_____	Удельный вес по таблице	Поправки	Удельный вес с поправками	Литера_____	Удельный вес по таблице	Поправки	Удельный вес с поправками
1	2	3	4	5	6	7	8	9
Фундаменты								
Стены и перегородки								
Перекрытия								
Крыша								
Полы								
Проемы								
Отделочные работы								
Электроосвещение								
Прочие работы								
Итого:		100	x			100	x	

VII. Техническое описание холодных пристроек и других частей здания

Наименование конструктивных элементов	Литера	Удельный вес по таблице	Поправки	Удельный вес с поправками	Литера	Удельный вес по таблице	Поправки	Удельный вес с поправками
1	2	3	4	5	6	7	8	9
Фундаменты								
Стены и перегородки								
Перекрытия								
Крыша								
Полы								
Проемы								
Отделочные работы								
Электроосвещение								
Прочие работы								
Итого:		100	x			100	x	

VIII. Исчисление восстановительной и действительной стоимости зданий и его частей

литер по плану	Наименование здания и его частей	№ сборника	№ таблицы	Измеритель	Стоимость измерителя по таблице	Поправки к стоимости (коэффициенты) на:							Стоимость измерителя с поправками	Кол-во (объем-куб.м.площадь-кв.м)	Восстановительная стоимость,руб	% износа	Действительная стоимость, руб
						удельный вес	группа капитальности	климатический район	Отсутствие	На объем							
1	2	3	4	5	6	7	8	9	10	11	12	13	14	15	16	17	18
В	Гараж на 25 автомашин, мастерские	19	67	M^3	12,8	1,0		1,06					13,57	6000	81420	29	57808
В	Гараж на 25 автомашин, мастерские	19	67	M^3	12,8	1,0		1,06		0,95			12,93	4398	56866	29	40375

IX. Техническое описание служебных строений

Наименование конструктивных элементов	Литера_____ Н=	Удельный вес по таблице	Ценностный коэф.	Уд. вес после примен. коэф.	Литера_____ Н=	Удельный вес по таблице	Ценностный коэф.	Уд. вес после примен. коэф.
1	2	3	4	5	6	7	8	9
Фундаменты								
Стены и перегородки								
Перекрытия								
Крыша								
Полы								
Проемы								
Отделочные работы								
Электроосвещение								
Прочие работы								
Итого:		100	x			100	x	

Наименование конструктивных элементов	Литера_____ Н=	Удельный вес по таблице	Ценностный коэф.	Уд. вес после примен. коэф.	Литера_____	Удельный вес по таблице	Ценностный коэф.	Уд. вес после примен. коэф.
1	2	3	4	5	6	7	8	9
Фундаменты								
Стены и перегородки								
Перекрытия								
Крыша								
Полы								
Проемы								
Отделочные работы								
Электроосвещение								
Прочие работы								
Итого:		100	x			100	x	

IX. Техническое описание служебных строений

Наименование конструктивных элементов	Литера_____ Н=	Удельный вес по таблице	Ценностный коэф.	Уд. вес после примен. коэф.	Литера_____ Н=	Удельный вес по таблице	Ценностный коэф.	Уд. вес после примен. коэф.
1	2	3	4	5	6	7	8	9
Фундаменты								
Стены и перегородки								
Перекрытия								
Крыша								
Полы								
Проемы								
Отделочные работы								
Электроосвещение								
Прочие работы								
Итого:		100	x			100	x	

X. Исчисление стоимости служебных строений

литер по плану	Наименование строения	№ сборника	№таблицы	Измеритель	Стоимость измерителя по таблице	Поправки к стоимости (коэффициенты) на:					Стоимость измерителя с поправками	Количество (объем- $м^3$, площадь- $м^2$)	Восстановительная стоимость,руб	% износа	Действительная стоимость, руб
						удельный вес	климатический район								
1	2	3	4	5	6	7	8	9	10	11	12	13	14	15	16

XI. Ограждения и сооружения (замощения) на участке

Номер по плану	Наименование сооружения	Материал и конструкция	Размеры		Площадь ($м^2$)	№ сборника	№ таблицы	Измеритель	Стоимость измерителя по табл	Поправка на	Стоим. измерит. с поправкой	Восстановительная стоимость в руб.	% износа	Действительная стоимость в руб.
			Длина (м)	Ширина, высота (м)										
1	2	3	4	5	6	7	8	9	10	11	12	13	14	15

XII. Общая стоимость (в руб.)

В ценах какого года	Основные здания		Служебные строения		Сооружения		Всего	
	восстановительная	действительная	восстановительная	действительная	восстановительная	действительная	восстановительная	действительная
1	2	3	4	5	6	7	8	9
1969	138286	98183					138286	98183

XIII. Балансовая стоимость (в руб.)

Основные здания, литер	Стоимость по состоянию на	Примечание
1	2	3

"16" 05 2006 г. Исполнил _____ /Ю.В.Пилипчук /
подпись Фамилия И.О.

"05" 06 2006 г. Проверил _____ / Крушанова О.В. /
подпись Фамилия И.О.

"01" 06 2006 г. Начальник отделения (др. уполномоченное лицо) _____ / В.А.Гредескул /
подпись Фамилия И.О.

Последующие обследования

Работа выполнена	"___" _____ г.	"___" _____ г.	"___" _____ г.
Исполнил (Ф.И.О.)			
Проверил (Ф.И.О.)			
Начальник отделения (др.уполномоченное лицо)(Ф.И.О.)			

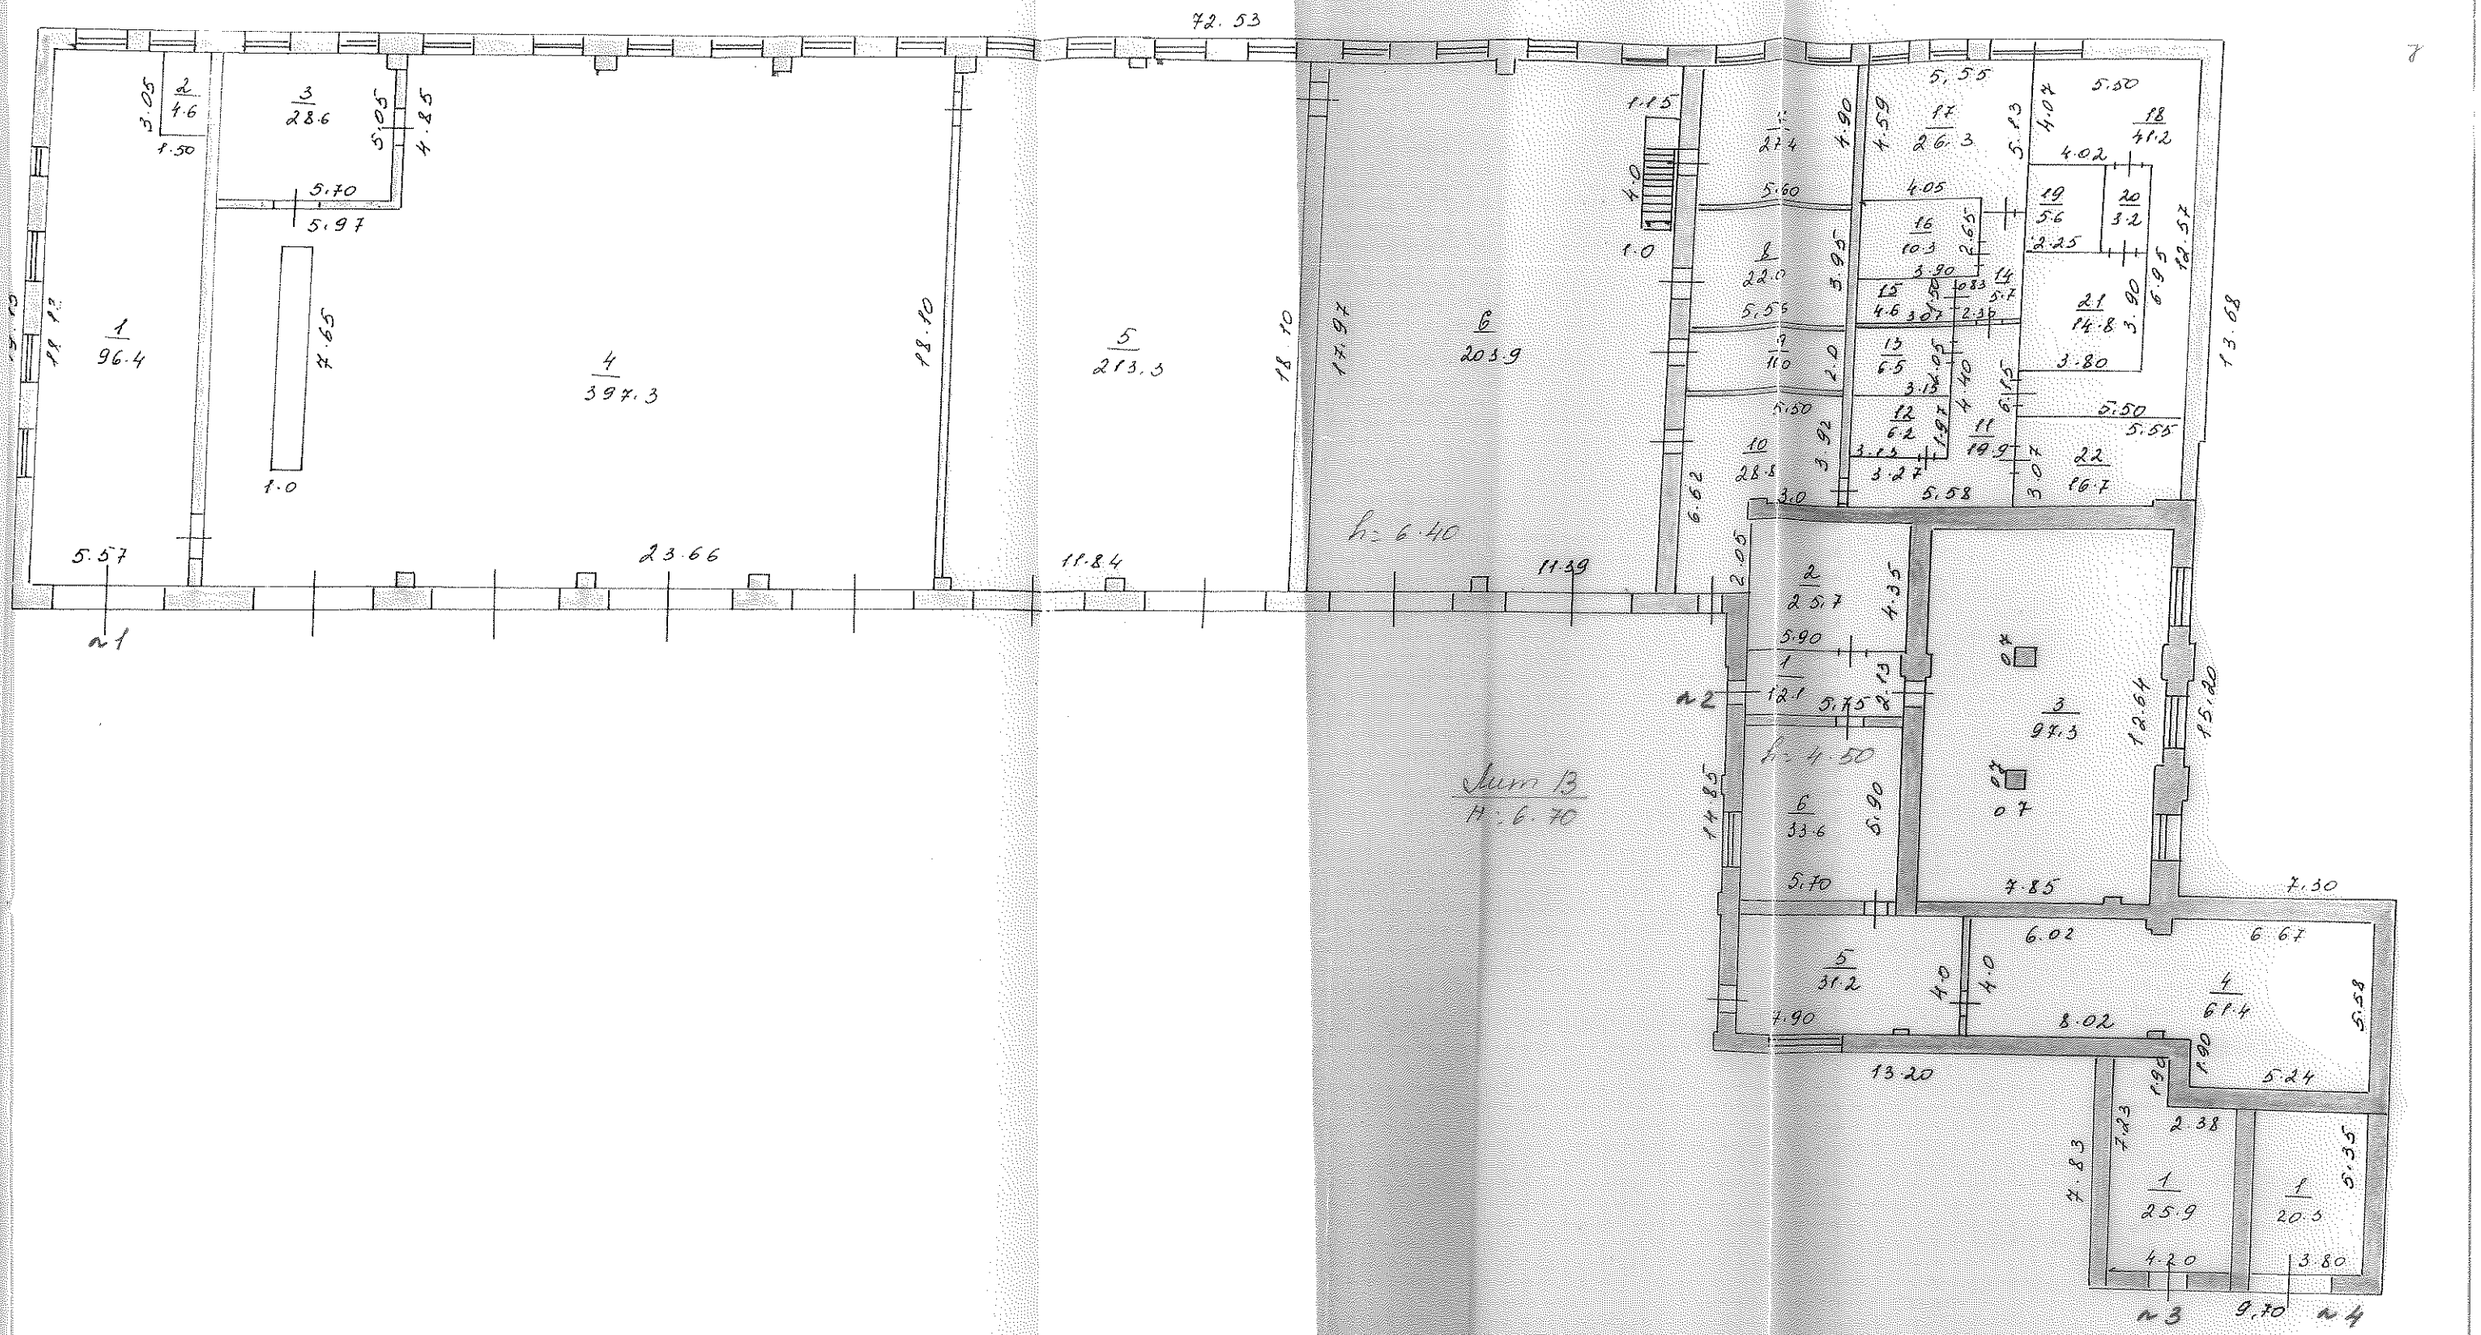

Богополье-2 отд. элеватор			Инв. №
			Квартал №
Лист № 1	Поэтажный ПЛАН на строение Лит. В по ул. Элеваторной домовл. № 3 кв. № г. Богот		Масштаб 1: 200
Дата			Подпись
16.05.06	Исполнитель	Денисова Г.Н.	
03.06.06	Проверил	Куликова	

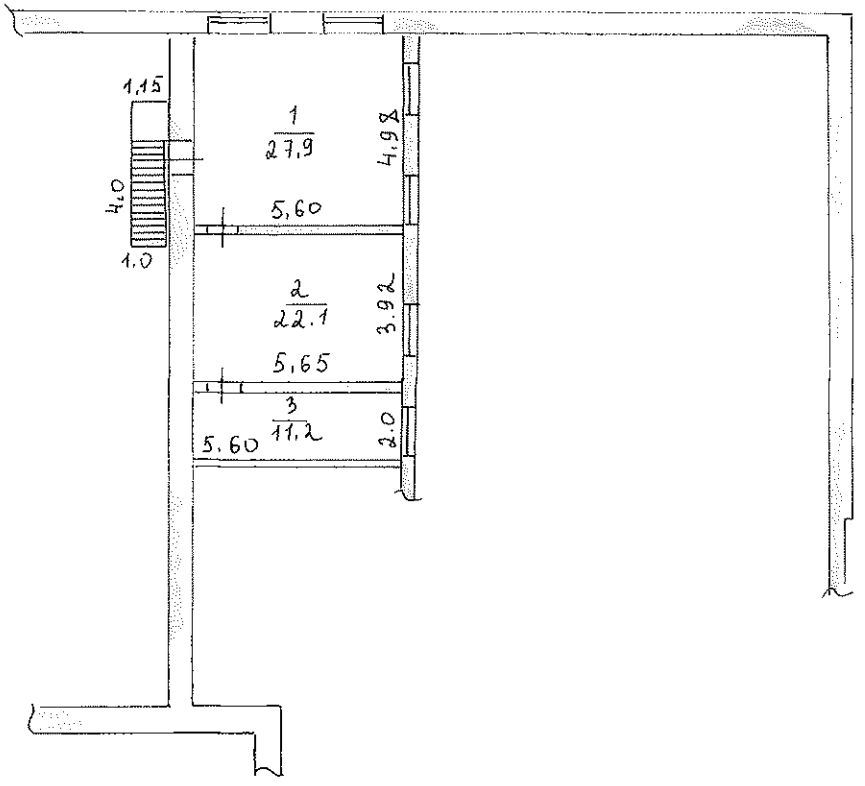

Боготольское отделение филиал			Инв. №
			Квартал №
Лист № 2	поэтажный план на строение Лит. В по ул. Элеваторной домовл. № 3 кв. № г. Боготол		Масштаб 1
Дата			Подпись
16.05.06г	Исполнитель	пилипчук Ю.В.	
06.06.06	Проверил	крушанова	

ЭКСПЛИКАЦИЯ

к плану нежилого здания лит.В по ул. Элеваторной № 3

этаж	номер помещения или квартиры	номер комнаты	Назначение частей помещений (жилая, конторская, классная, каб. Врача, магазин, столовая, кухня коридор, и т.д.)	площадь по внутреннему обмеру										
				общая полезная	в том числе									
					учрежденческая	аптека	культурно-просветительская	лечебно-санитарная и детских учреждений	торговая,общественное питание	складская	производственная	служебно-подсобная	прочая	внутренняя высота комнаты
1	1	1	гараж	96,4									96,4	
		2	эл. Щитовая	4,6									4,6	
		3	мастерская	28,6									28,6	
		4	гараж	397,3									397,3	
		5	гараж	213,3									213,3	
		6	гараж	203,9									203,9	6,40
		7	склад	27,4						27,4				
		8	эл.цех	22,0									22,0	
		9	эл.цех	11,0									11,0	
		10	коридор	28,8								28,8		
		11	коридор	19,9								19,9		
		12	туалет	6,2								6,2		
		13	склад	6,5						6,5				
		14	коридор	5,7								5,7		
		15	подсобная	4,6								4,6		
		16	склад	10,3						10,3				
		17	цех	26,3									26,3	
		18	подсобная	41,2								41,2		
		19	подсобная	5,6								5,6		
		20	коридор	3,2								3,2		
		21	душевая	14,8								14,8		
		22	эл.цех	16,7									16,7	
		итого по 1 помещению		**1194,3**						**44,2**		**130,0**	**1020,1**	
	2	1	коридор	12,1								12,1		
		2	склад	25,7						25,7				
		3	цех	97,3									97,3	
		4	цех	61,4									61,4	
		5	цех	31,2									31,2	
		6	цех	33,6									33,6	4,50
		итого по 2 помещению		**261,3**						**25,7**		**12,1**	**223,5**	
	3	1	гараж	25,9									25,9	
		итого по 3 помещению		**25,9**									**25,9**	
	4	1	гараж	20,3									20,3	
		итого по 4 помещению		**20,3**									**20,3**	
		Итого по 1 этажу		**1501,8**						**69,9**		**142,1**	**1289,8**	
		1	диспетчерская	27,9									27,9	
		2	диспетчерская	22,1									22,1	
		3	склад	11,2						11,2				
			Итого	**61,2**						**11,2**			**50,0**	
			Всего по зданию	**1563,0**						**81,1**		**142,1**	**1339,8**	

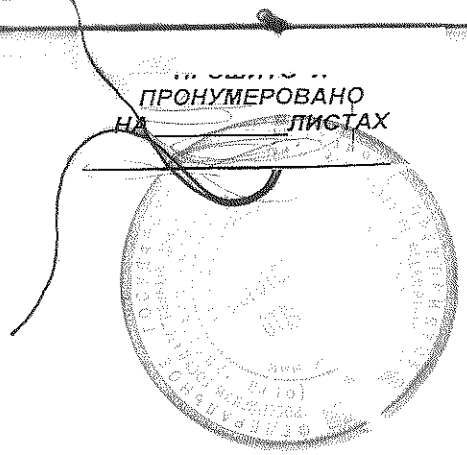
ПРОНУМЕРОВАНО
НА
ЛИСТАХ

Приложение № 1
к приказу от _____
№_____

Федеральное агентство кадастра объектов недвижимости

ФГУП «РОСТЕХИНВЕНТАРИЗАЦИЯ»
Филиал по Красноярскому краю

Отделение Боготольское
Участок _____

ТЕХНИЧЕСКИЙ ПАСПОРТ НЕЖИЛОГО ЗДАНИЯ (ПОМЕЩЕНИЯ), СТРОЕНИЯ, СООРУЖЕНИЯ

(ненужное зачеркнуть)

«**Забор железобетонный гаража**
(наименование объекта учета согласно правоустанавливающих документов заказчика)
»

расположенного по адресу:
Красноярский край
Город г. Боготол
Район города _____
Район Боготольский
Населенный пункт района _____

№ 3 по улице (пер.) ул. Элеваторной сооружение 4 (Лит № 1)

Инвентарный номер	04:406:001:015426150:0004

Паспорт составлен по состоянию на « 16 » 05 2006 г.
(указывается дата обследования объекта учета)

I. Сведения о принадлежности

Дата записи	Субъект права: для граждан - Ф.И.О.; для юридических лиц – по Уставу	Документы, подтверждающие право собственности, владения и пользования	Доля (часть, литера)	Фамилия лица, внесшего запись
1	2	3	4	5
	Сведениями о принадлежности по состоянию на 11.01.2000 г. не располагаем			

II. Экспликация земельного участка (в кв.м)

Площадь участка			Незастроенная площадь				
по документам	фактически	застроенная	замощенная	озелененная	прочая		
1	2	3	4	5	6	7	8
	4552,0						

III. Благоустройство здания (в кв.м)

Водопровод	Канализация	Отопление						Централизованное горячее водоснабжение	Ванны			Газоснабжение		Электроснабжение	Лифты (шт)		телефон
		от ТЭЦ	от групповой (квартальной) котельной	от собственной котельной	от АГВ	печное			с централизованным горячим водоснабжением	с газовыми колонками	с дровяными колонками	централизованное	жидким газом		пассажирские	грузовые	
1	2	3	4	5	6	7	8	9	10	11	12	13	14	15	16	17	18

Особые отметки: _____

IV. Общие сведения

Назначение нежилое

Использование забор железобетонный гаража

V. Исчисление площадей и объемов здания и его частей

(подвалов, пристроек и т.п.)

Литер по плану	Наименование здания и его частей	Формулы подсчета площадей по наружному обмеру	Площадь (кв.м)	Высота (м)	Объем (куб.м)
1	2	3	4	5	6

VI. Описание конструктивных элементов здания, его основных частей и определение износа

Литера ___ ____ Год постройки _____ Число этажей _____
Группа капитальности _____ Вид внутренней отделки ___ ___

№ п.п	Наименование конструктивных элементов		Описание конструктивных элементов (материал, конструкция, отделка и прочее)	Техническое состояние (осадки, трещины, гниль и т.п.)	Удельный вес по таблице	Поправки к удельному весу	Уд. вес констр. элемента с поправ.	Износ в %	% износа к зданию	Текущие изменения Изн в %	
										элемента	к зданию
1	2		3	4	5	6	7	8	9	10	11
1	Фундаменты										
2	а)стены и их наружная отделка										
2	перегородки										
3	Перекрытия	чердачное									
		междуэтажное									
		подвальное									
4	Крыша										
5	Полы										
6	Проемы	оконные									
		дверные									
7	Внутренняя отделка										
8	отопление										
	водопровод										
	канализация										
	горяч. водосиаб.										
	ванны										
	электроосвещение										
	радио										
	телефон										
	вентиляция										
	лифты										
9	Прочие работы										
				Итого:		x		x			

% износа, приведенный к 100 по формуле: % износа (гр.9)х100/уд. вес (гр.7) = %

VI. Описание конструктивных элементов здания, его основных част и определение износа

Литера _____ Год постройки _____ Число этажей _____
Группа капитальности _____ Вид внутренней отделки _____

№ п.п	Наименование конструктивных элементов		Описание конструктивных элементов (материал, конструкция, отделка и прочее)	Техническое состояние (осадки, трещины, гниль и т.п.)	Удельный вес по таблице	Поправки к удельному весу	Уд. вес констр. элемента с поправ.	Износ в %	% износа к зданию	Текущие изменения Изн в %	
										элемента	К зданию
1	2		3	4	5	6	7	8	9	10	11
1	Фундаменты										
2	а)стены и их наружная отделка										
	б) перегородки										
3	Перекрытия	чердачное									
		между-этажное									
		подваль-ное									
4	Крыша										
5	Полы										
6	Проемы	оконные									
		дверные									
7	Внутренняя отделка										
8	отопление										
	водопровод										
	канализация										
	горяч. водоснаб.										
	ванны										
	электро-освещение										
	радио										
	телефон										
	вентиляция										
	лифты										
9	Прочие работы										
				Итого:	100	x			x		

% износа, приведенный к 100 по формуле: % износа (гр.9)х100/уд. вес (гр.7)=

VI. Описание конструктивных элементов здания, его основных частей и определение износа

Литера _____ Год постройки _____ Число этажей _____
Группа капитальности _____ Вид внутренней отделки _____

№ п.п	Наименование конструктивных элементов		Описание конструктивных элементов (материал, конструкция, отделка и прочее)	Техническое состояние (осадки, трещины, гниль и т.п.)	Удельный вес по таблице	Поправки к удельному весу	Уд. вес констр. элемента с поправ.	Износ в %	% износа к зданию	Текущие изменения Изн в %	
										элемента	к зданию
1	2		3	4	5	6	7	8	9	10	11
1	Фундаменты										
2	а)стены и их наружная отделка										
	б) перегородки										
3	Перекрытия	чердачное									
		между-этажное									
		подваль-ное									
4	Крыша										
5	Полы										
6	Проемы	оконные									
		дверные									
7	Внутренняя отделка										
8	отопление										
	водопровод										
	канализация										
	горяч. водоснаб.										
	ванны										
	электро-освещение										
	радио										
	телефон										
	вентиляция										
	лифты										
9	Прочие работы										
				Итого:	100	x		x			

% износа, приведенный к 100 по формуле: % износа (гр.9)х100/уд. вес (гр.7) =

VII. Техническое описание холодных пристроек и других частей здания

Наименование конструктивных элементов	Литера_____	Удельный вес по таблице	Поправки	Удельный вес с поправками	Литера_____	Удельный вес по таблице	Поправки	Удельный вес с поправками
1	2	3	4	5	6	7	8	9
Фундаменты								
Стены и перегородки								
Перекрытия								
Крыша								
Полы								
Проемы								
Отделочные работы								
Электроосвещение								
Прочие работы								
Итого:		100	x			100	x	

Наименование конструктивных элементов	Литера_____	Удельный вес по таблице	Поправки	Удельный вес с поправками	Литера_____	Удельный вес по таблице	Поправки	Удельный вес с поправками
1	2	3	4	5	6	7	8	9
Фундаменты								
Стены и перегородки								
Перекрытия								
Крыша								
Полы								
Проемы								
Отделочные работы								
Электроосвещение								
Прочие работы								
Итого:		100	x			100	x	

VII. Техническое описание холодных пристроек и других частей здания

Наименование конструктивных элементов	Литера_____	Удельный вес по таблице	Поправки	Удельный вес с поправками	Литера_____	Удельный вес по таблице	Поправки	Удельный вес с поправками
1	2	3	4	5	6	7	8	9
Фундаменты								
Стены и перегородки								
Перекрытия								
Крыша								
Полы								
Проемы								
Отделочные работы								
Электроосвещение								
Прочие работы								
Итого:		100	x			100	x	

VIII. Исчисление восстановительной и действительной стоимости зданий и его частей

литер по плану	Наименование здания и его частей	№ сборника	№таблицы	Измеритель	Стоимость измерителя по таблице	Поправки к стоимости (коэффициенты) на:							Стоимость измерителя с поправками	Кол-во (объем-куб.м;площадь-кв.м)	Восстановительная стоимость,руб	% износа	Действительная стоимость, руб
						удельный вес	группа капитальности	климатический район	Отсутствие								
1	2	3	4	5	6	7	8	9	10	11	12	13	14	15	16	17	18

IX. Техническое описание служебных строений

Наименование конструктивных элементов	Литера_____ Н=	Удельный вес по таблице	Ценностный коэф.	Уд. вес после примен. коэф.	Литера_____ Н=	Удельный вес по таблице	Ценностный коэф.	Уд. вес после примен. коэф.
1	2	3	4	5	6	7	8	9
Фундаменты								
Стены и перегородки								
Перекрытия								
Крыша								
Полы								
Проемы								
Отделочные работы								
Электроосвещение								
Прочие работы								
Итого:		100	x			100	x	

Наименование конструктивных элементов	Литера_____ Н=	Удельный вес по таблице	Ценностный коэф.	Уд. вес после примен. коэф.	Литера_____	Удельный вес по таблице	Ценностный коэф.	Уд. вес после примен. коэф.
1	2	3	4	5	6	7	8	9
Фундаменты								
Стены и перегородки								
Перекрытия								
Крыша								
Полы								
Проемы								
Отделочные работы								
Электроосвещение								
Прочие работы								
Итого:		100	x			100	x	

IX. Техническое описание служебных строений

Наименование конструктивных элементов	Литера_____ Н=	Удельный вес по таблице	Ценностный коэф.	Уд. вес после примен. коэф.	Литера_____ Н=	Удельный вес по таблице	Ценностный коэф.	Уд. вес после примен. коэф.
1	2	3	4	5	6	7	8	9
Фундаменты								
Стены и перегородки								
Перекрытия								
Крыша								
Полы								
Проемы								
Отделочные работы								
Электроосвещение								
Прочие работы								
Итого:		100	x			100	x	

X. Исчисление стоимости служебных строений

литер по плану	Наименование строения	№ сборника	№таблицы	Измеритель	Стоимость измерителя по таблице	Поправки к стоимости (коэффициенты) на:				Стоимость измерителя с поправками	Количество (объем- м³, площадь- м²)	Восстановительная стоимость,руб	% износа	Действительная стоимость, руб
						удельный вес	климатический район							
1	2	3	4	5	6	7	8	9	10	11	12	13	14	15	16

XI. Ограждения и сооружения (замощения) на участке

Номер по плану	Наименование сооружения	Материал и конструкция	Размеры		Площадь ($м^2$)	№ сборника	№ таблицы	Измеритель	Стоимость измерителя по табл	Поправка на	Стоим. измерит. с поправкой	Восстановительная стоимость в руб.	% износа	Действительная стоимость в руб.
			Длина (м)	Ширина, высота (м)										
1	2	3	4	5	6	7	8	9	10	11	12	13	14	15
№1	Забор гаража	железобетонный	118,0	2,40	283,2	26	150	м	44,8	1,12	50,18	5921	30	4145

XII. Общая стоимость (в руб.)

В ценах какого года	Основные здания		Служебные строения		Сооружения		Всего	
	восстановительная	действительная	восстановительная	действительная	восстановительная	действительная	восстановительная	действительная
1	2	3	4	5	6	7	8	9
1969	5921	4145					5921	4145

XIII. Балансовая стоимость (в руб.)

Основные здания, литер	Стоимость по состоянию на	Примечание
1	2	3

"16" 05 2006 г. Исполнил _____ /С.М.Денисова /
подпись Фамилия И.О.

"05" 06 2006 г. Проверил _____ /Крушанова О.В. /
подпись Фамилия И.О.

"05" 06 2006 г. Начальник отделения (др. уполномоченное лицо) _____ / В.А.Гредескул /
подпись Фамилия И.О.

Последующие обследования

Работа выполнена	"" г.	"" г.	"" г.
Исполнил (Ф.И.О.)			
Проверил (Ф.И.О.)			
Начальник отделения (др.уполномоченное лицо)(Ф.И.О.)			

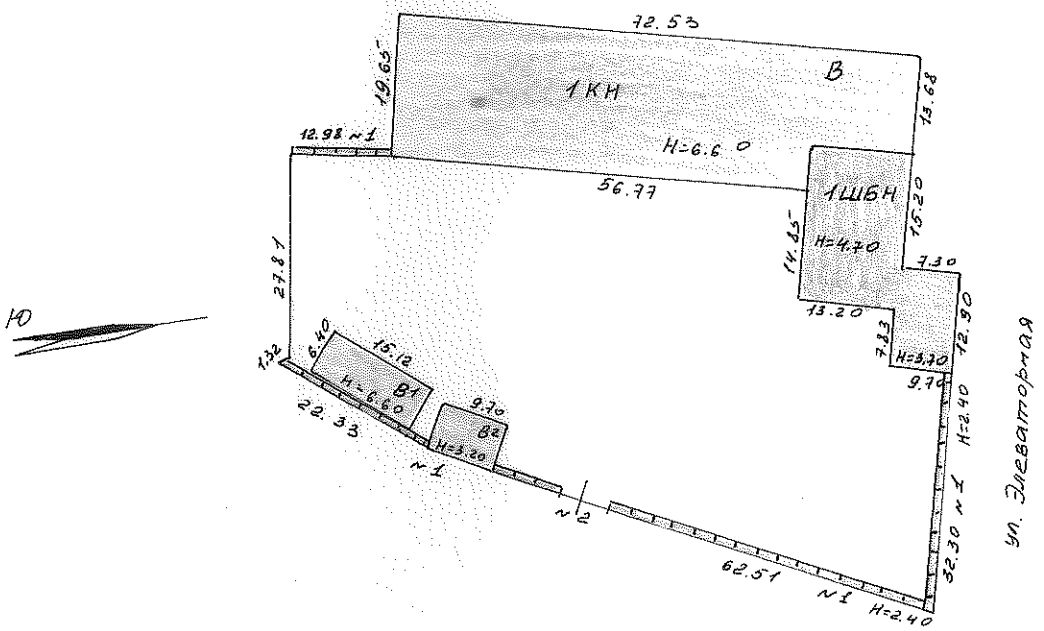

Боготольское отделение филиал			Инв. №
			Квартал №
Лист № 1	нежилое здание / сооружение ПЛАН на строение Лит. N1 по ул. Элеваторной домовл. № 3 кв. № г. Боготол		Масштаб 1:1000
Дата			Подпись
16.05.2006	Исполнитель	Захарова О.И.	
01.06.06	Проверил	Кушнарева	

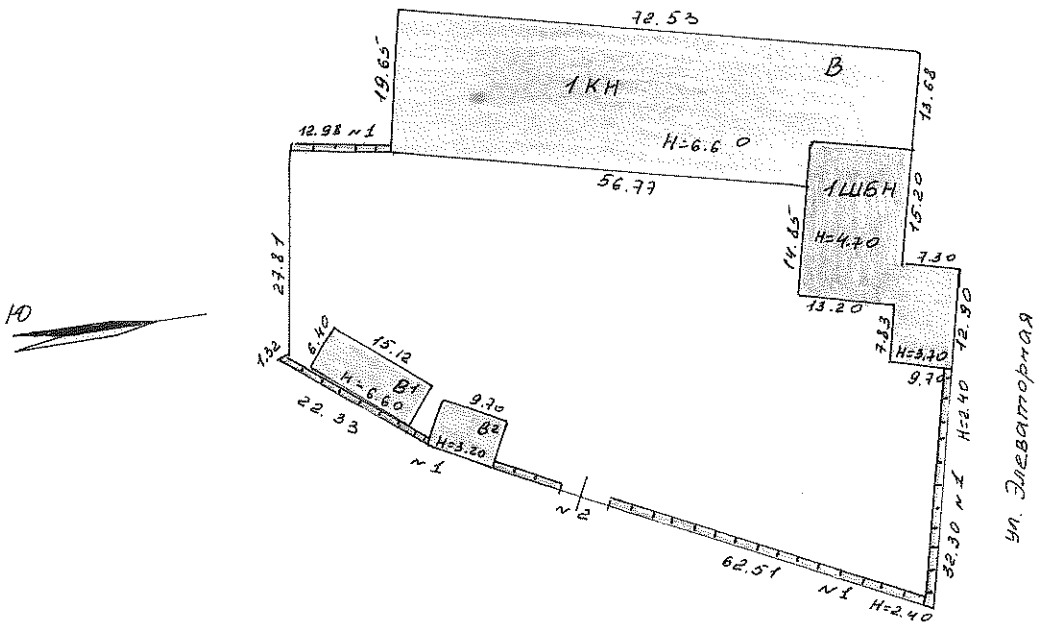

Боготольское отделение филиал		Инв. №
		Квартал №
Лист № 1	поэтажной ПЛАН на сооружение строение Лит. N 1 по ул. Элеваторной домовл. № 3 кв. № г. Боготол	Масштаб 1:1000
Дата		Подпись
16.05.2006	Исполнитель	Захарова О.Н.
01.06.06	Проверил	Ушинова