


Земельный участок  
1 283,17 кв.м.

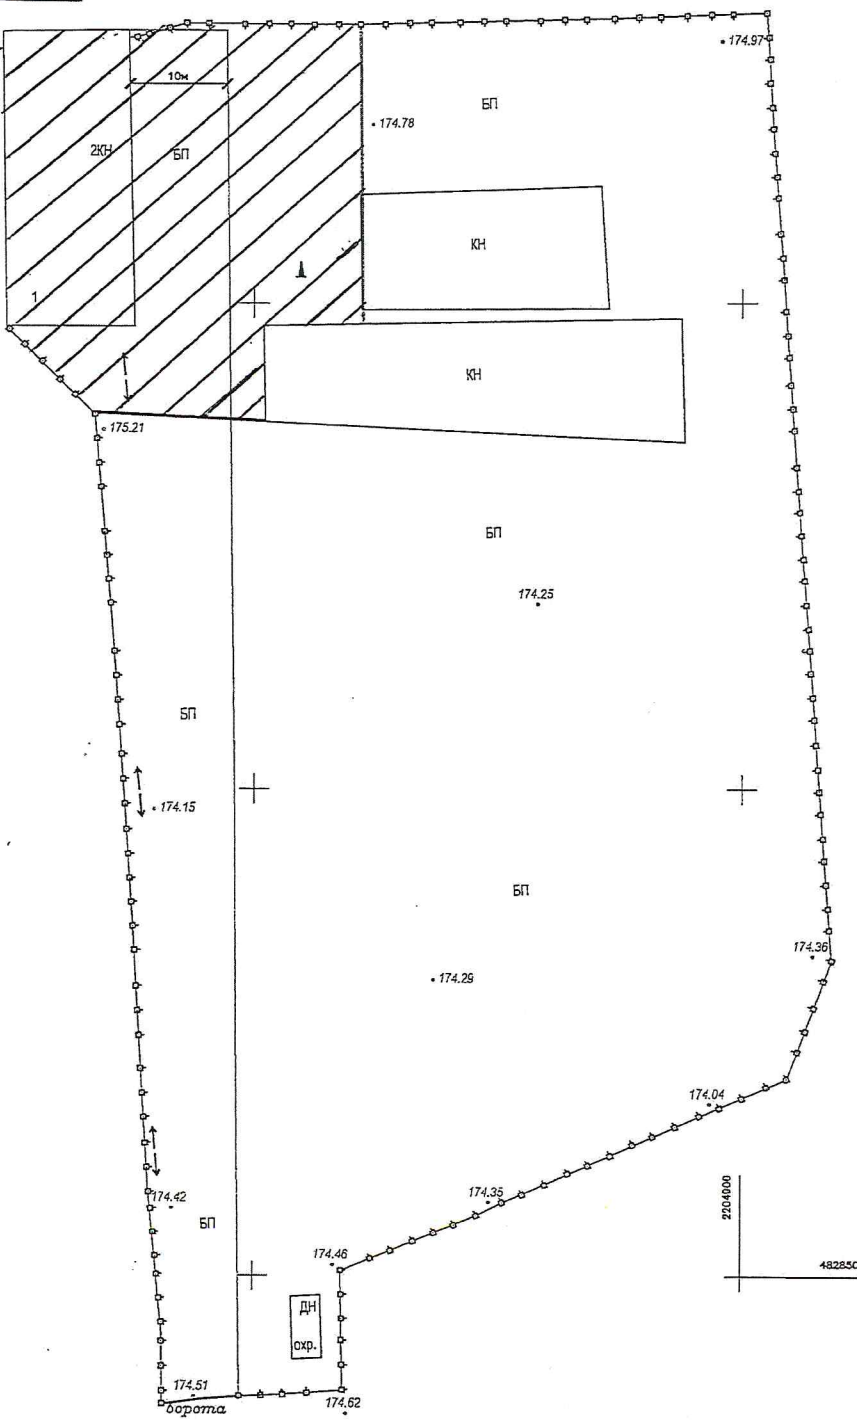

						Топографический план		
Изм	Кол.уч.	Лист	И Док	Подпись	Дата	Московская обл., г.Мытищи, ул. 4-я Парковая, вл.2		
Геодезист	Отваженков							
Рук. проекта						Стадия	Лист	Листов
Проверил							1	1
						Топографический план масштаб 1:500 Московская область, г.Мытищи, ул. 4-я Парковая, вл.2		
						ООО "Техпронстрой-13"		