

КАДАСТРОВЫЙ ПАСПОРТ
Помещения

Лист № 1 , всего листов 2

Дата 30 января 2013 г.

Кадастровый номер 52:18:0040191:2249

Инвентарный номер (ранее присвоенный учетный номер) 5712

1. Описание объекта недвижимого имущества

1.1. Кадастровый номер здания (сооружения), в котором расположено помещение 52:18:0040191:64

1.2. Этаж (этажи), на котором расположено помещение: Этаж № 1

1.3. Общая площадь помещения: 17.9 кв.м

1.4

Адрес (местоположение):

Субъект Российской Федерации	Нижегородская область	
Район	—	
Муниципальное образование	Тип	г
	Наименование	Нижний Новгород
Населенный пункт	Тип	—
	Наименование	—
Улица (проспект, переулок и т.д.)	Тип	ул
	Наименование	Советской Армии
Номер дома	6	
Номер корпуса	—	
Номер строения	—	
Литера	—	
Номер помещения (квартиры)	П2	
Иное описание местоположения	Нижегородская обл, г Нижний Новгород, р-н Автозаводский, ул Советской Армии, д 6, пом П2	

1.5. Назначение помещения: нежилое

1.6. Вид жилого помещения в многоквартирном доме —

1.7. Кадастровый номер квартиры, в которой расположена комната
—


1.8. Номер помещения на поэтажном плане: —

1.9. Предыдущие кадастровые (условные) номера объекта недвижимого имущества:
—

1.10. Примечание:
—

1.11. филиал ФГБУ «Федеральная кадастровая палата Федеральной службы государственной регистрации, кадастра и картографии» по Нижегородской области

Начальник отдела кадастрового учета №4
(полное наименование должности)

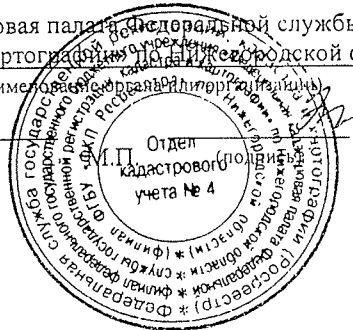

Н. С. Башева
(инициалы, фамилия)


КАДАСТРОВЫЙ ПАСПОРТ
Помещения

Лист № 2 , всего листов 2

Кадастровый номер 52:18:0040191:2249

Инвентарный номер (ранее присвоенный учетный номер) 5712

2. План расположения помещения на этаже

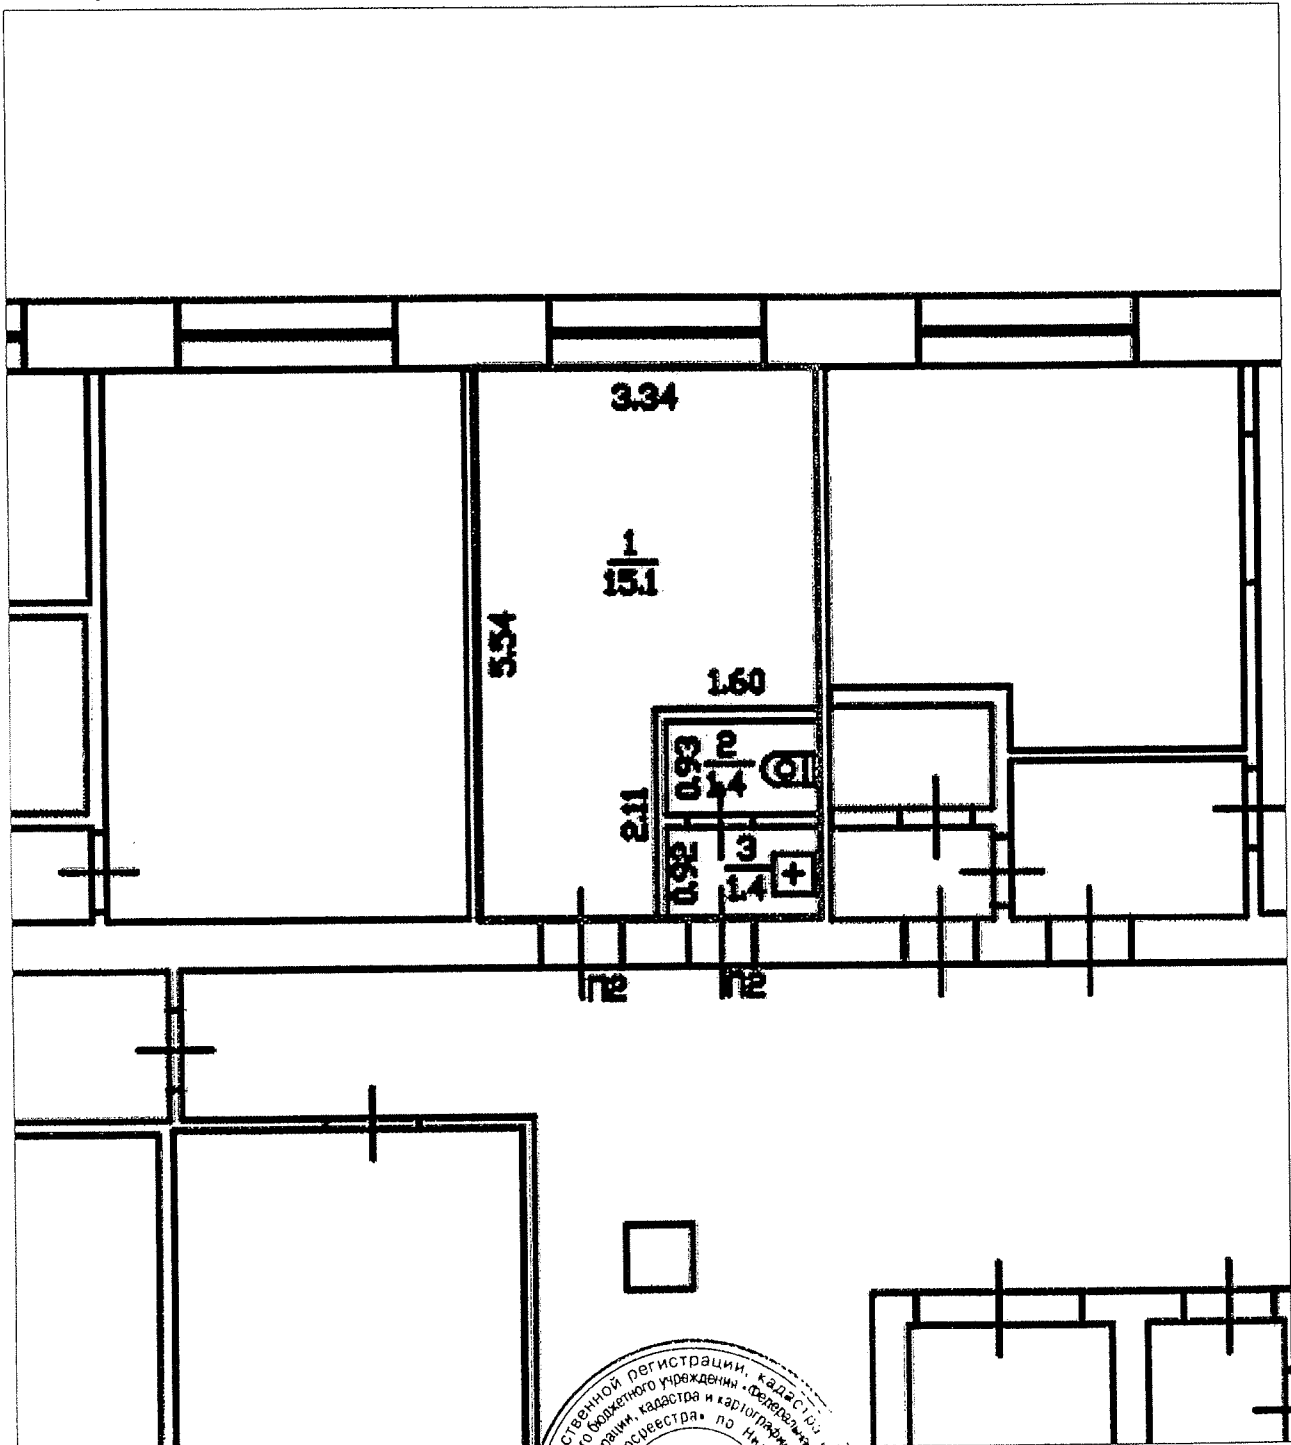

Масштаб 1:80

Начальник отдела кадастрового учета №4

(полное наименование должности)



Н. С. Башева

(инициалы, фамилия)