

**ФИЛИАЛ ФЕДЕРАЛЬНОГО ГОСУДАРСТВЕННОГО БЮДЖЕТНОГО УЧРЕЖДЕНИЯ «ФЕДЕРАЛЬНАЯ КАДАСТРОВАЯ ПАЛАТА ФЕДЕРАЛЬНОЙ СЛУЖБЫ ГОСУДАРСТВЕННОЙ РЕГИСТРАЦИИ, КАДАСТРА И КАРТОГРАФИИ» ПО НИЖЕГОРОДСКОЙ ОБЛАСТИ**


(полное наименование органа регистрации прав)

Раздел 1

Выписка из Единого государственного реестра недвижимости об основных характеристиках и зарегистрированных правах на объект недвижимости  
Сведения об основных характеристиках объекта недвижимости

На основании запроса от 20.04.2018 г., поступившего на рассмотрение 20.04.2018 г., сообщаем, что согласно записям Единого государственного реестра недвижимости:


<b>Помещение</b>	
Лист № <u>1</u> Раздела <u>1</u>	Всего листов раздела <u>1</u> : _____
Всего листов выписки: _____	
24.04.2018 № 52/246/651/2018-315	
Кадастровый номер: <b>52:22:0300009:91</b>	
Номер кадастрового квартала:	52:22:0300009
Дата присвоения кадастрового номера:	05.07.2011
Ранее присвоенный государственный учетный номер:	Инвентарный номер: 8500
Адрес:	Нижегородская область, р-н Володарский, п Инженерный, ул Новая, д 4, кв 2
Площадь, м²:	45.1
Наименование:	Жилое помещение
Назначение:	Жилое помещение
Номер этажа, на котором расположено помещение, машино-место:	Этаж № 1
Вид жилого помещения:	Квартира
Кадастровая стоимость (руб.):	599066.91
Кадастровые номера иных объектов недвижимости, в пределах которых расположен объект недвижимости:	52:22:0300009:5
Виды разрешенного использования:	данные отсутствуют
Сведения об отнесении жилого помещения к определенному виду жилых помещений специализированного жилищного фонда, к жилым помещениям наемного дома социального использования или наемного дома коммерческого использования:	данные отсутствуют
Статус записи об объекте недвижимости):	Сведения об объекте недвижимости имеют статус "актуальные, ранее учтенные"
Особые отметки:	Сведения необходимые для заполнения раздела 2 отсутствуют.
Получатель выписки:	Гордейчук Людмила Викторовна, от имени представляемого по доверенности: Центральная поселковая администрация
НАЧАЛЬНИК ОТДЕЛА	Фроленкова О. В. (подпись, фамилия)

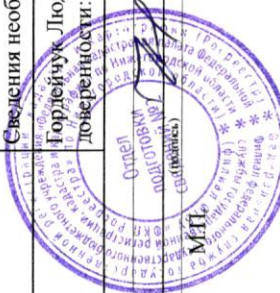

Выписка из Единого государственного реестра недвижимости об основных характеристиках и зарегистрированных правах на объект недвижимости  
План расположения помещения, машино-места на этаже (плане этажа)

<b>Помещение</b> <small>(инст. объекта недвижимости)</small>	
Лист № <u>5</u> Раздела <u>5</u>	Всего листов раздела <u>5</u> :
<b>24.04.2018 № 52/246/651/2018-315</b>	Всего листов выписки: _____
Кадастровый номер:	<b>52:22:0300009:91</b>

Номер этажа (этажей): Этаж № 1

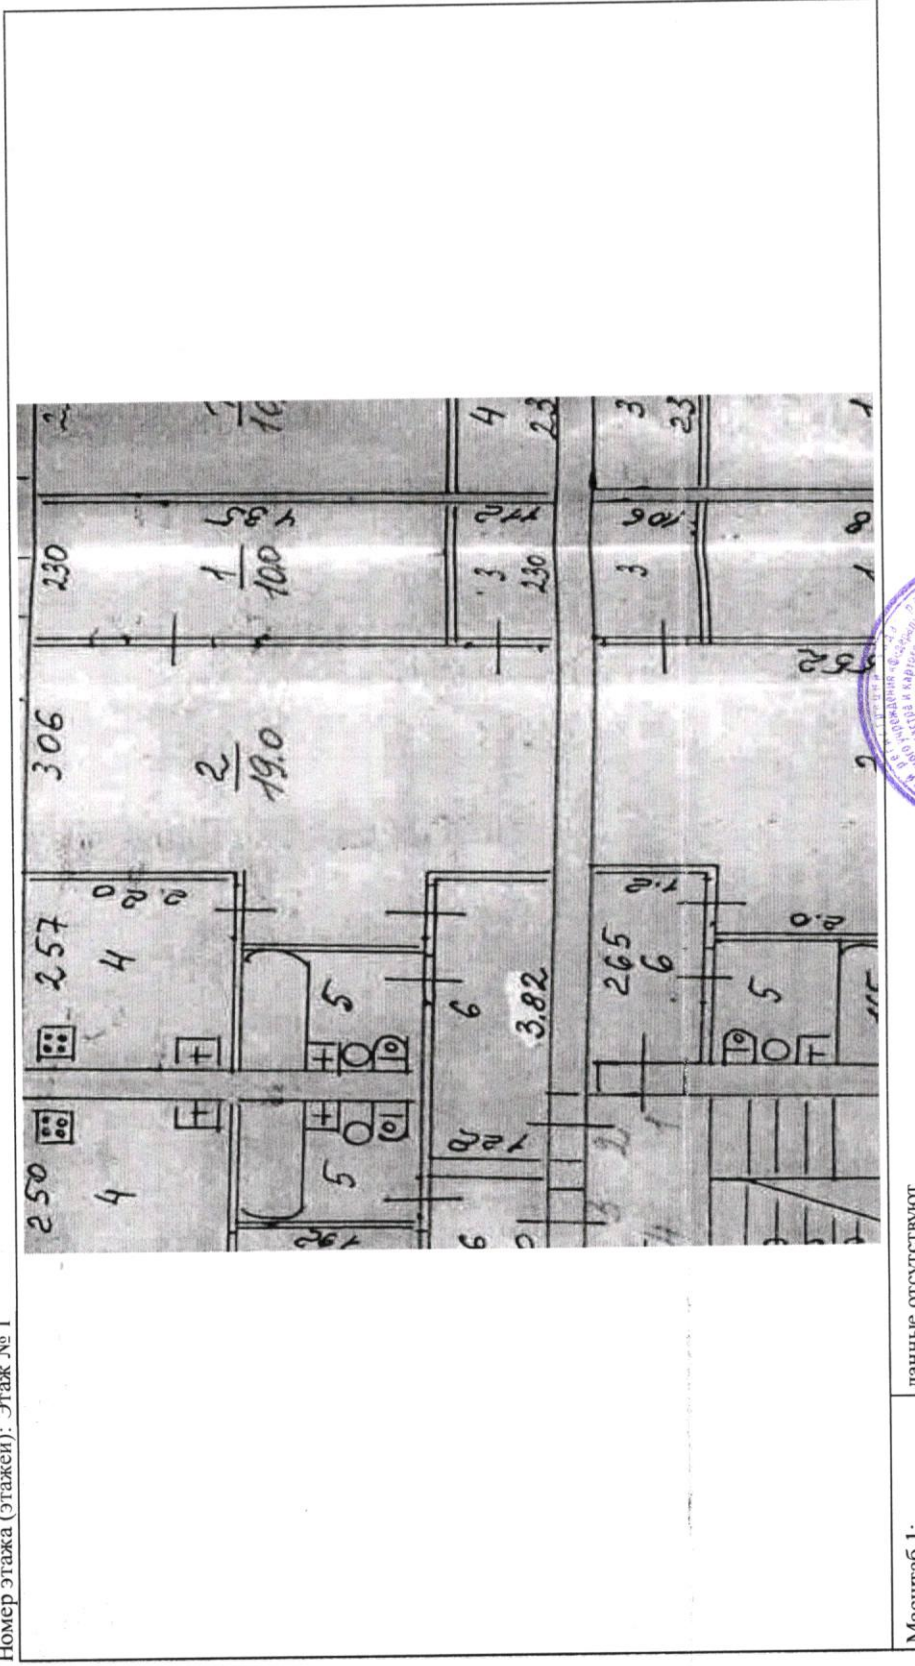

Масштаб 1: \_\_\_\_\_ данные отсутствуют

НАЧАЛЬНИК ОТДЕЛА

(полное наименование должности)

Фроленкова О. В.

(подпись, фамилия)

