

ФИЛИАЛ ФЕДЕРАЛЬНОГО ГОСУДАРСТВЕННОГО БЮДЖЕТНОГО УЧРЕЖДЕНИЯ «ФЕДЕРАЛЬНАЯ КАДАСТРОВАЯ ПАЛАТА ФЕДЕРАЛЬНОЙ СЛУЖБЫ ГОСУДАРСТВЕННОЙ РЕГИСТРАЦИИ, КАДАСТРА И КАРТОГРАФИИ» ПО НИЖЕГОРОДСКОЙ ОБЛАСТИ


(полное наименование органа регистрации прав)

Раздел 1

Выписка из Единого государственного реестра недвижимости об основных характеристиках и зарегистрированных правах на объект недвижимости
Сведения об основных характеристиках объекта недвижимости

На основании запроса от 20.04.2018 г., поступившего на рассмотрение 20.04.2018 г., сообщаем, что согласно записям Единого государственного реестра недвижимости:

Помещение	
Лист № <u>1</u> Раздела <u>1</u>	Всего листов раздела <u>1</u> : _____
Всего разделов: _____	
Всего листов выписки: _____	
24.04.2018 № 52/246/651/2018-325	
Кадастровый номер: 52:22:0300009:87	
Номер кадастрового квартала: 52:22:0300009	
Дата присвоения кадастрового номера: 05.07.2011	
Ранее присвоенный государственный учетный номер: Инвентарный номер: 8518	
Адрес: Нижегородская область, р-н Володарский, п Инженерный, ул Новая, д 3, кв 7	
Площадь, м ² : 38.0	
Наименование: Жилое помещение	
Назначение: Жилое помещение	
Номер этажа, на котором расположено помещение, машино-место: Этаж № 2	
Вид жилого помещения: Квартира	
Кадастровая стоимость (руб.): 626150.70	
Кадастровые номера иных объектов недвижимости, в пределах которых расположен объект недвижимости: 52:22:0300009:4	
Виды разрешенного использования: данные отсутствуют	
Сведения об отнесении жилого помещения к определенному виду жилых помещений специализированного жилищного фонда, к жилым помещениям наемного дома социального использования или наемного дома коммерческого использования: данные отсутствуют	
Статус записи об объекте недвижимости: Сведения об объекте недвижимости имеют статус "актуальные, ранее учтенные"	
Особые отметки: Сведения необходимые для заполнения раздела 2 отсутствуют.	
Получатель выписки: Гордейчук Людмила Викторовна, от имени представляемого по доверенности, Центральная поселковая администрация	
НАЧАЛЬНИК ОТДЕЛА	Фроленкова О. В.

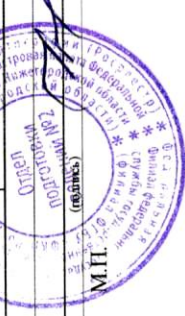

(полное наименование должности)


(инициалы, фамилия)

Выписка из Единого государственного реестра недвижимости об основных характеристиках и зарегистрированных правах на объект недвижимости

План расположения помещения, машино-места на этаже (плане этажа)

Помещение	
Лист № <u>5</u> Раздела <u>5</u>	Всего листов раздела <u>5</u> : _____
(вид объекта недвижимости)	
Всего разделов: _____	
Всего листов выписки: _____	
24.04.2018 № 52/246/651/2018-325	
Кадастровый номер: _____	
52:22:0300009:87	

Номер этажа (этажей): Этаж № 2

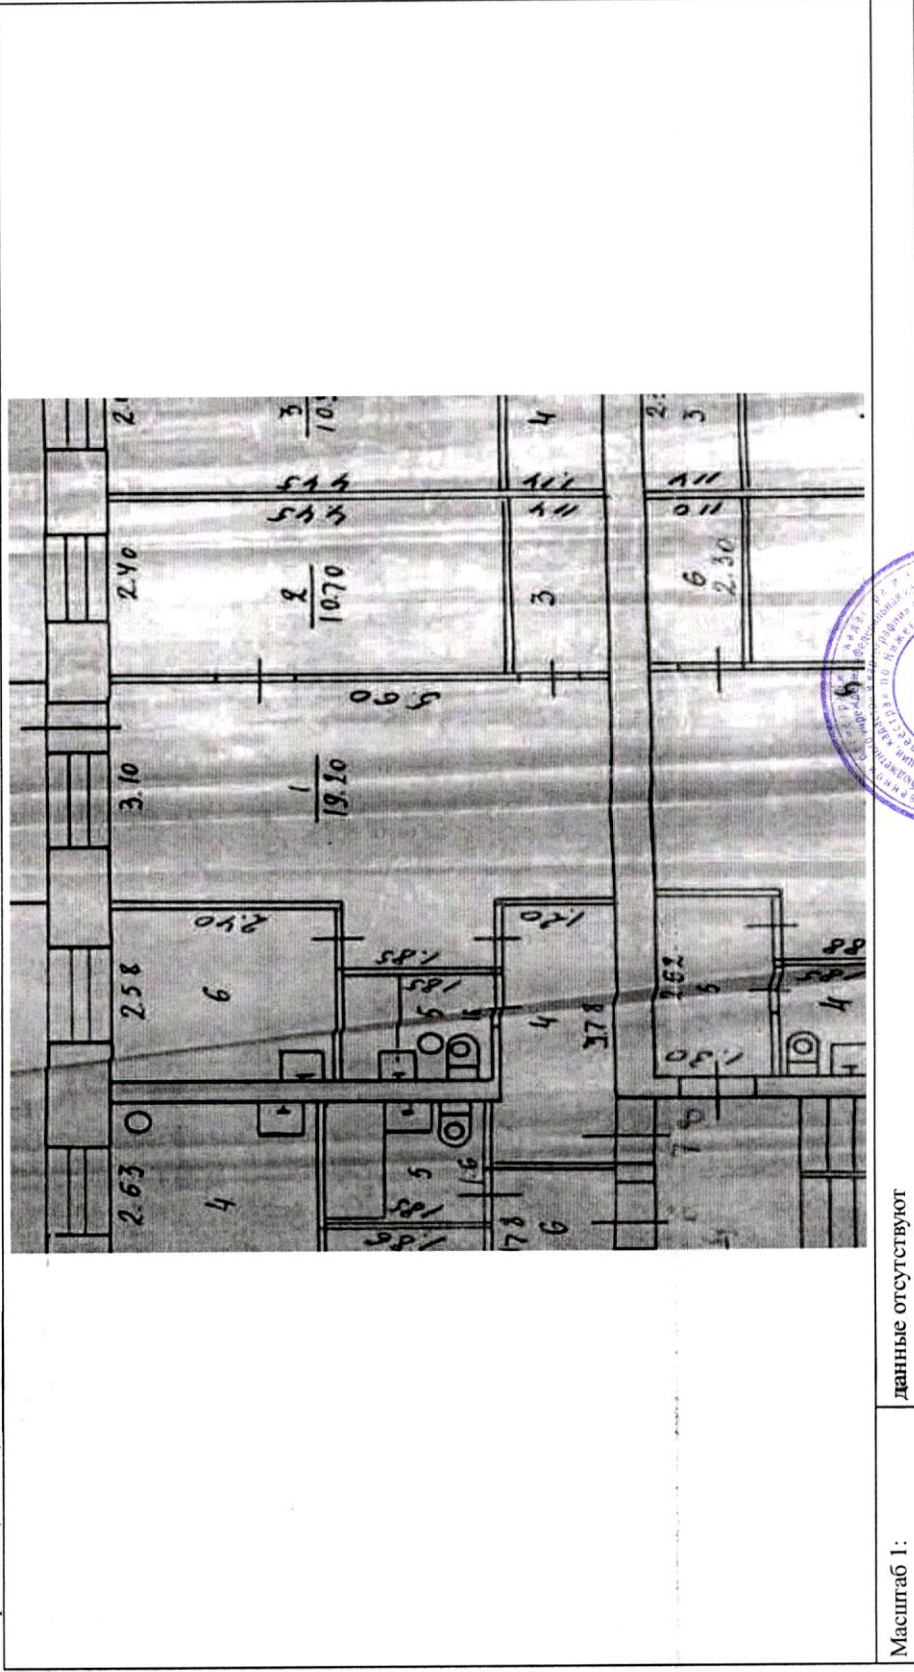

Масштаб 1: _____ данные отсутствуют

НАЧАЛЬНИК ОТДЕЛА _____

(полное наименование должности)

М.П. _____

Фроленкова О. В.

(инициалы, фамилия)